


Розетки

Условные обозначения:


- Стандартная розетка
- Накладной электрощиток

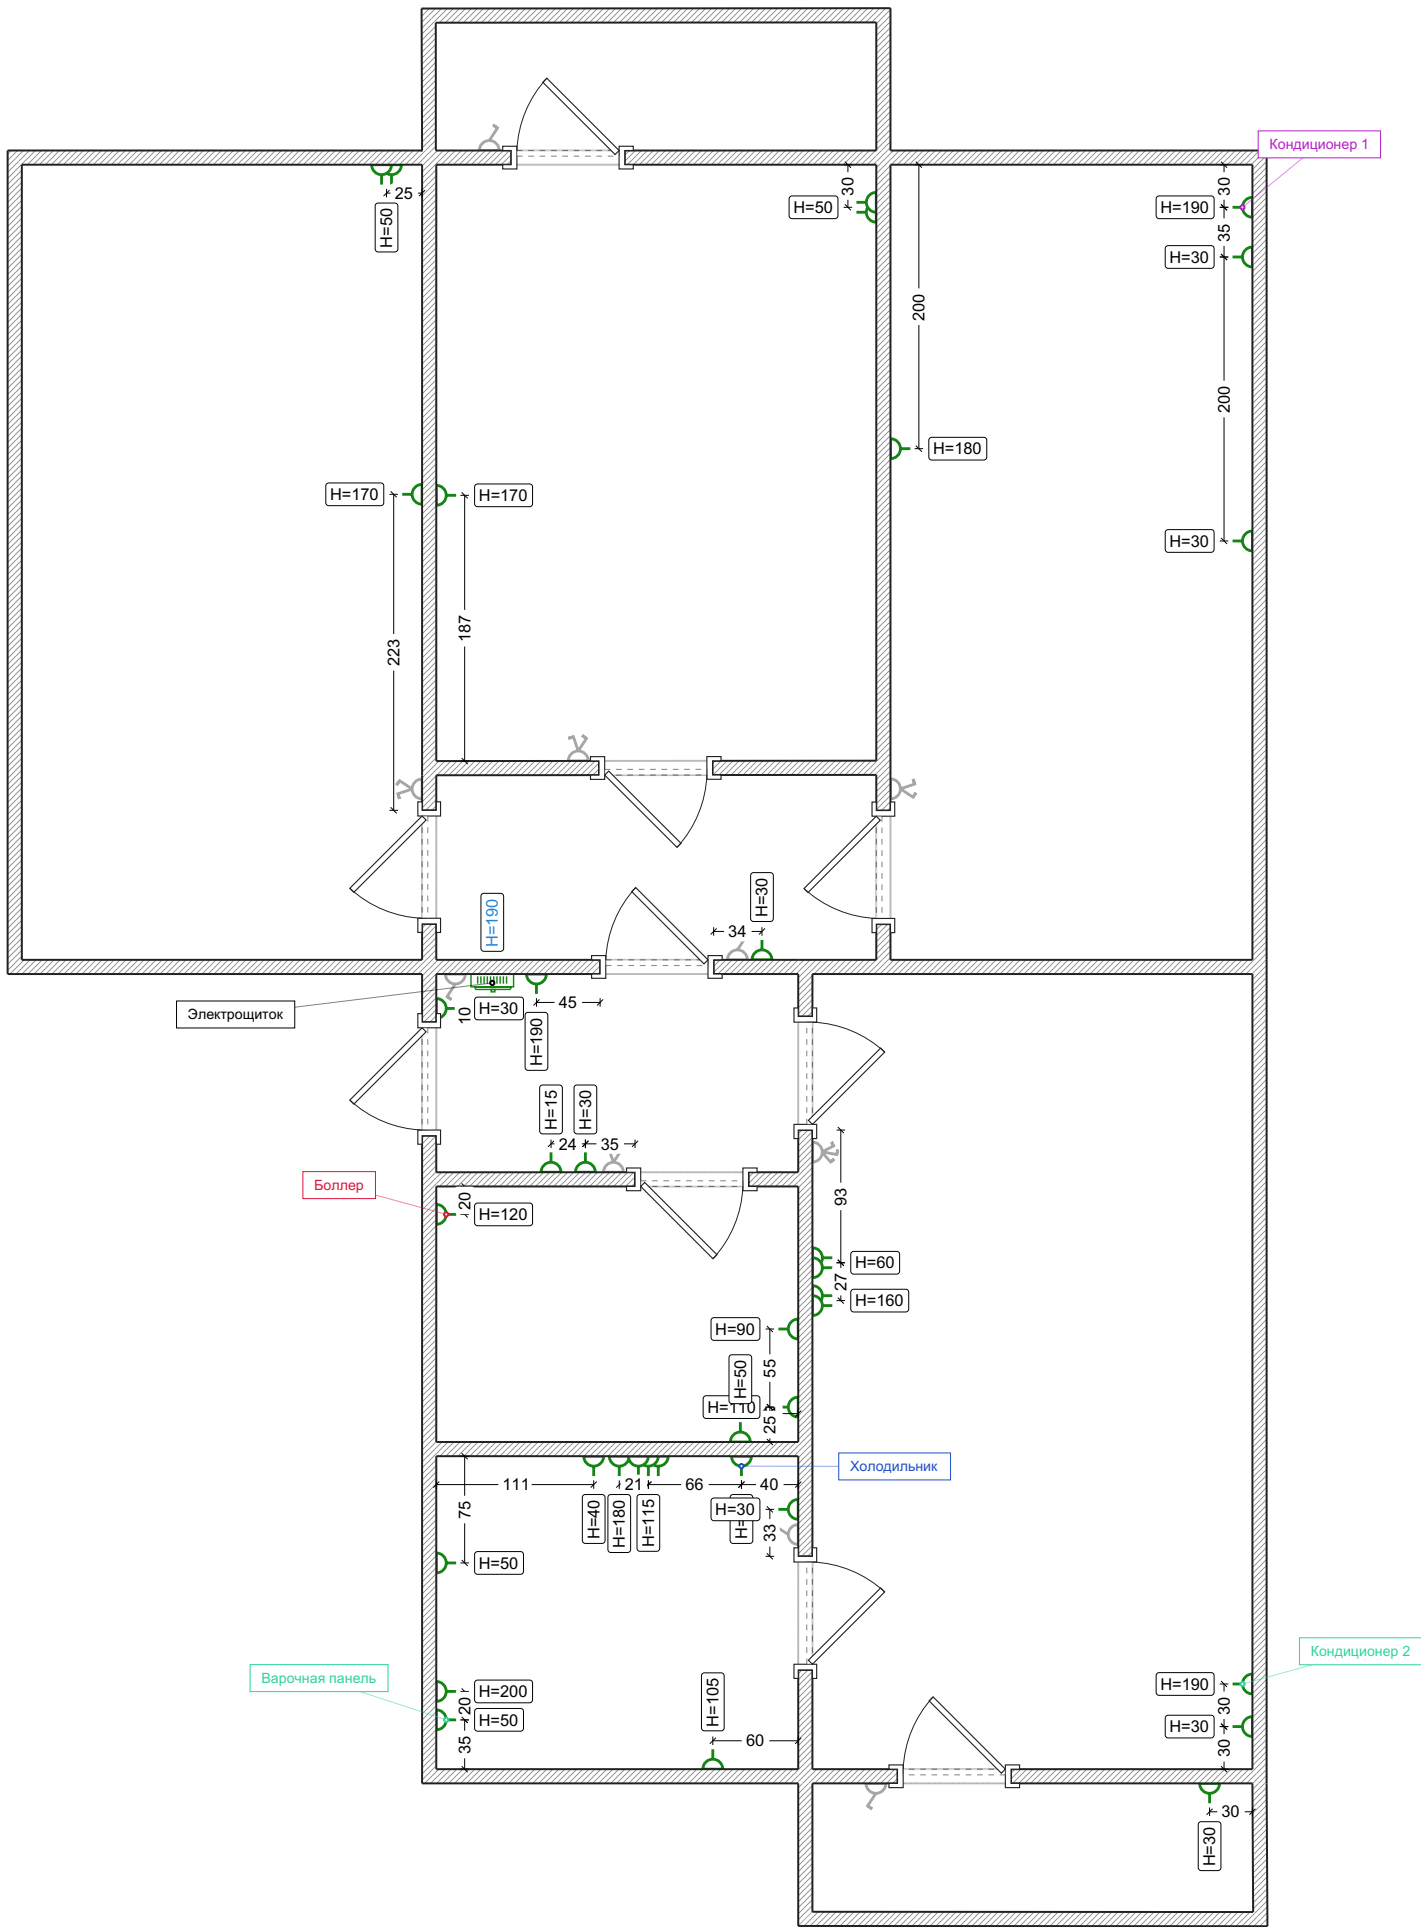

# Освещение



Условные обозначения:

- Потолочная люстра
- Светильник накладной
- Светильник накладной двойной
- Светильник накладной тройной

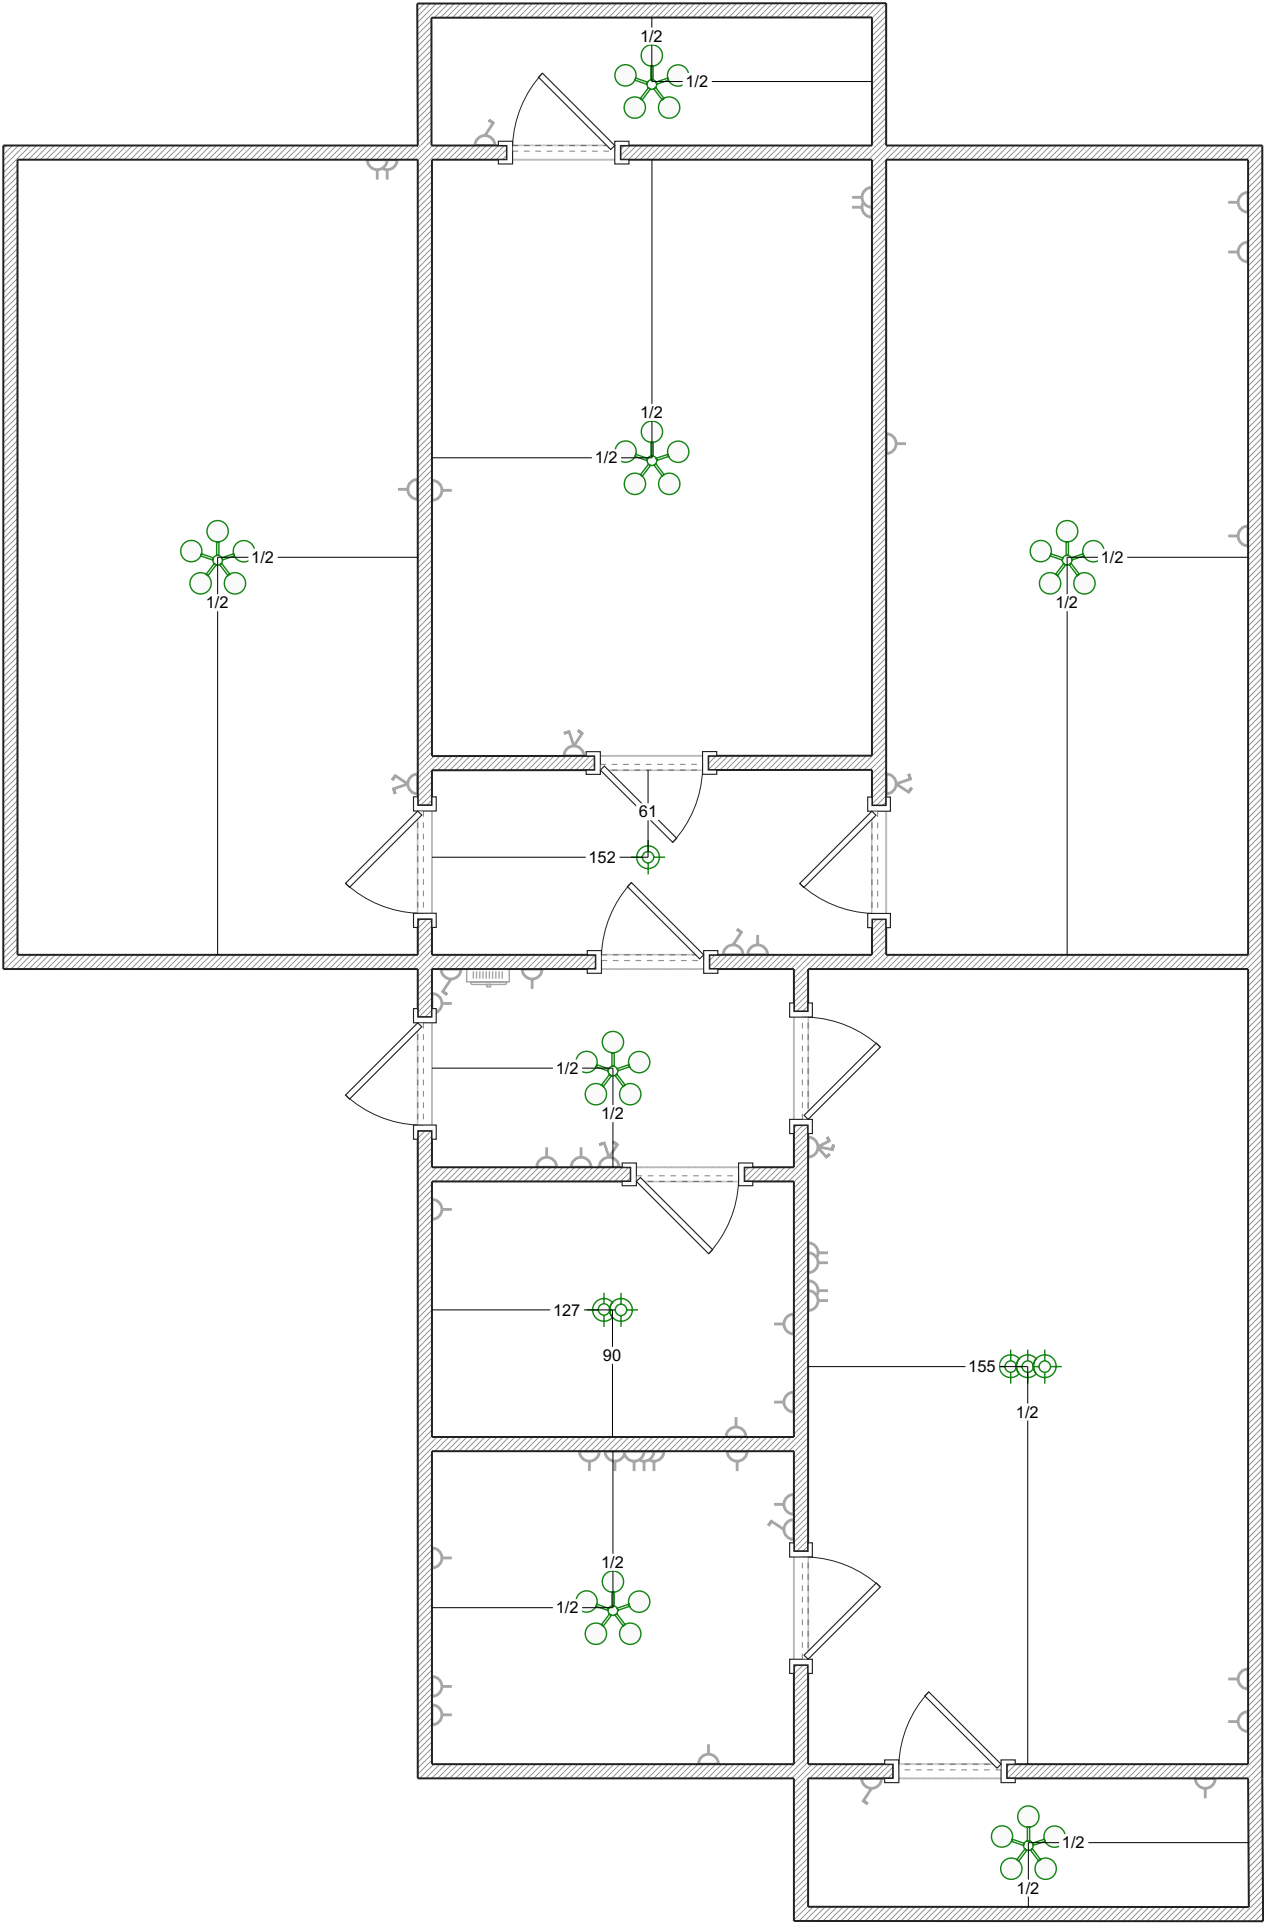

## Выключатели


Условные обозначения:

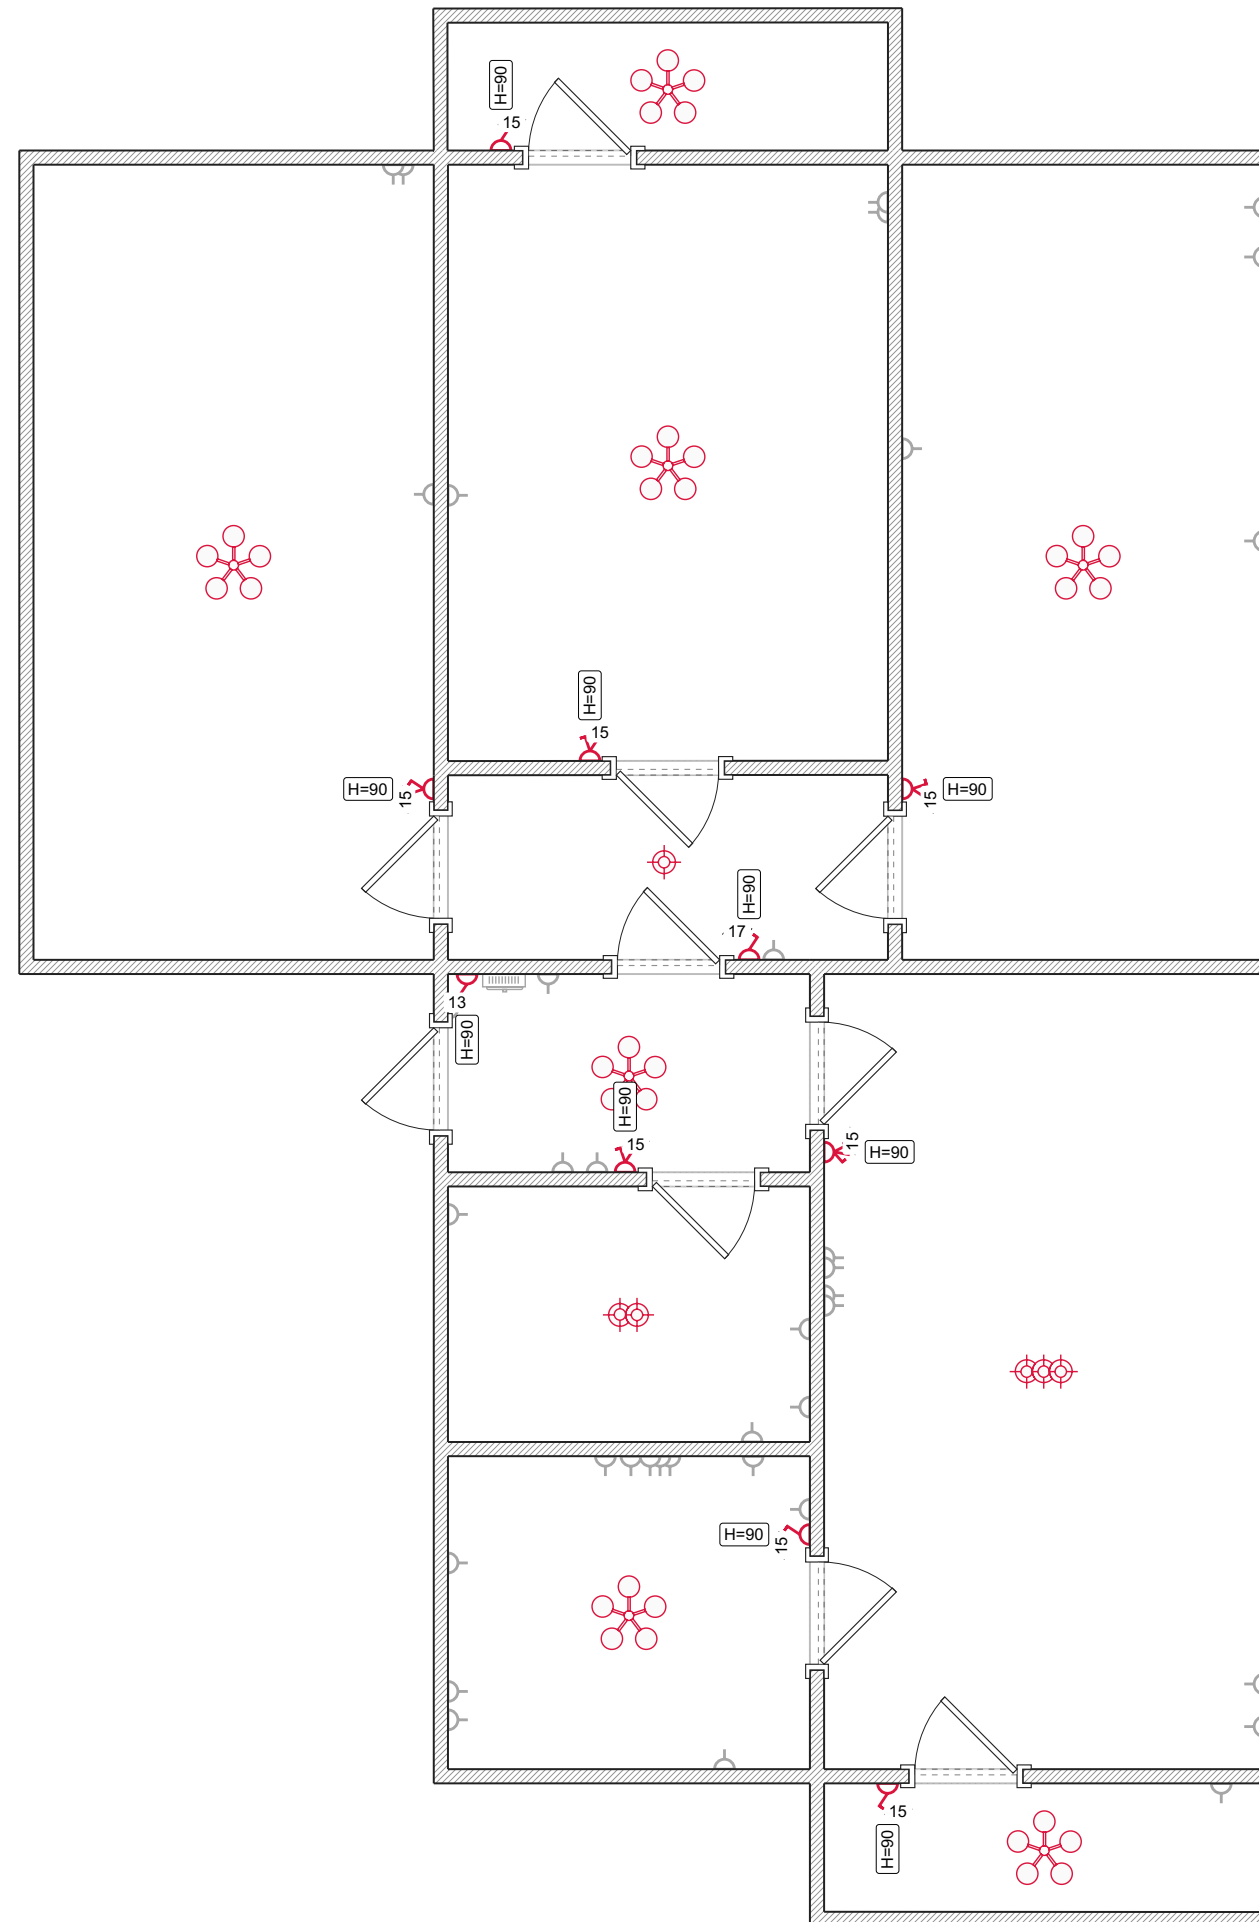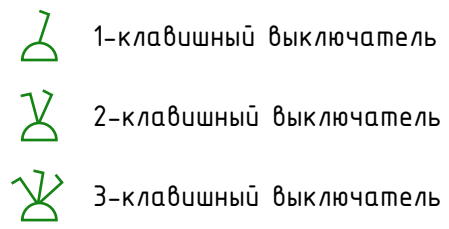

Электрощиток

Условные обозначения:


- Шина нулевая
- Автомат. выключатель
- Диф. автомат (АВДТ)
- Разделитель модулей
- УЗО
- Реле напряжения
- Провод нулевой
- Провод фазный L1

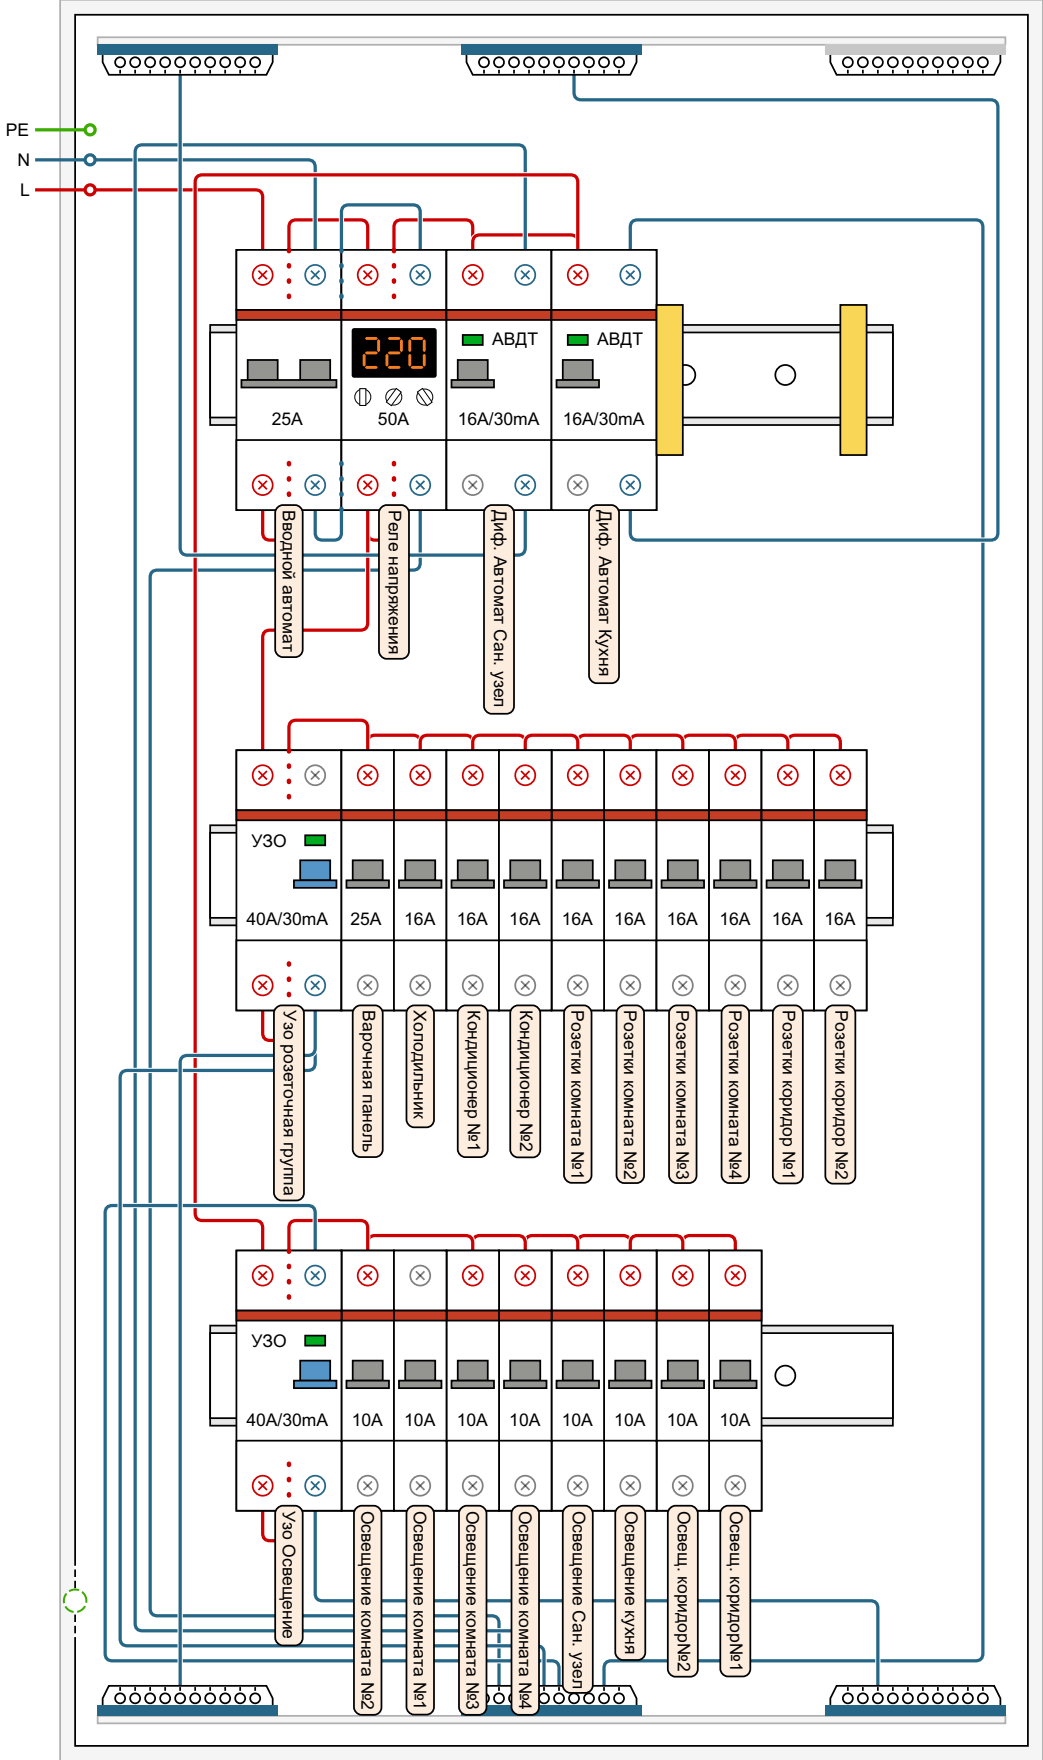

# Электропроводка. Силовые

Условные обозначения:

-  Накладной электрощиток
-  Распред. короб
-  Кабель с сечением 2 х 2.5
-  Кабель с сечением 2 х 4

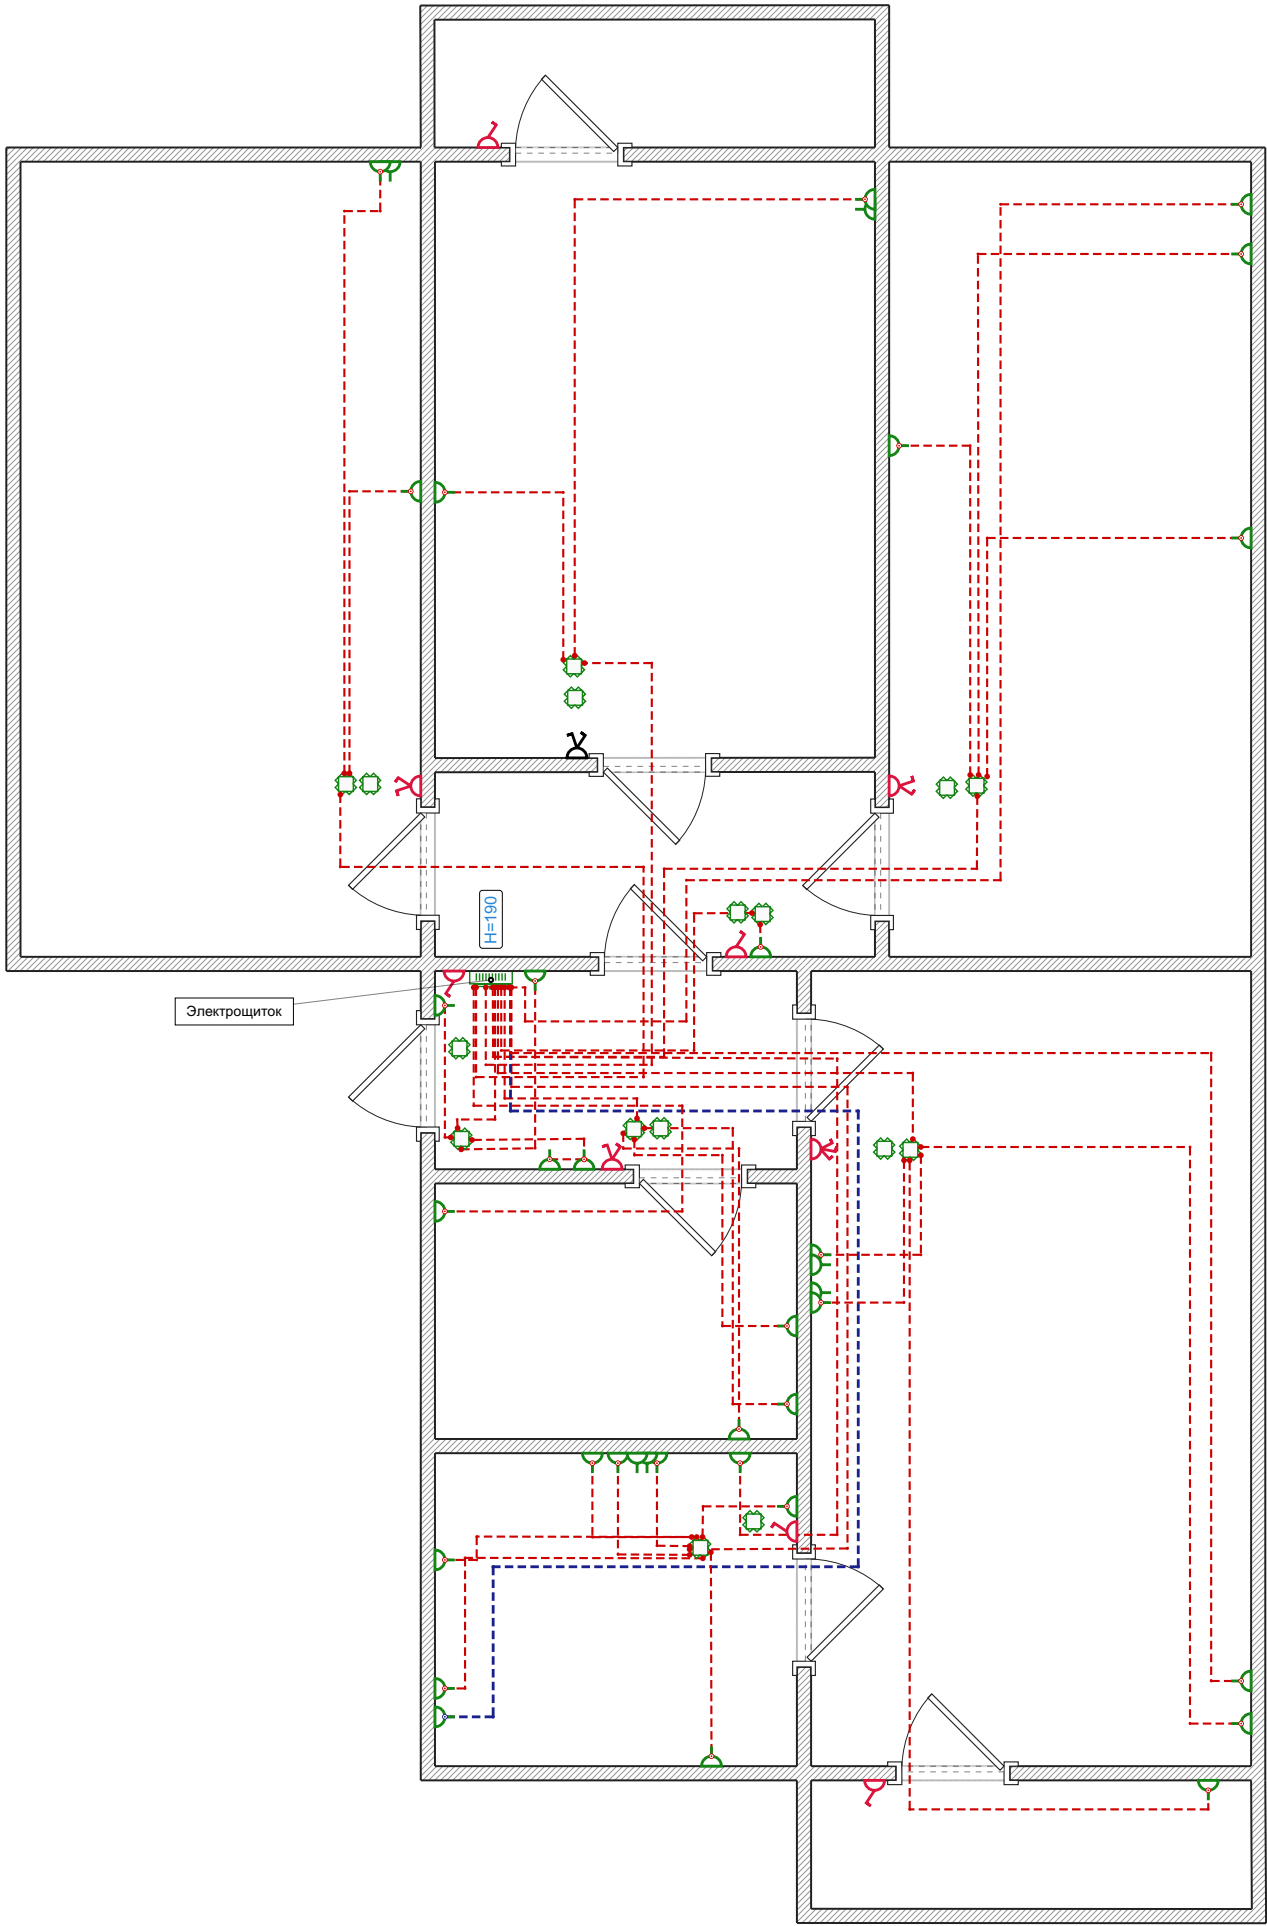

# Электропроводка. Освещение

Условные обозначения:

-  Накладной электрощиток
-  Распред. короб
-  Кабель с сечением 2 x 1.5
-  Кабель с сечением 3 x 1.5
-  Кабель с сечением 4 x 1.5

