



## Розетки

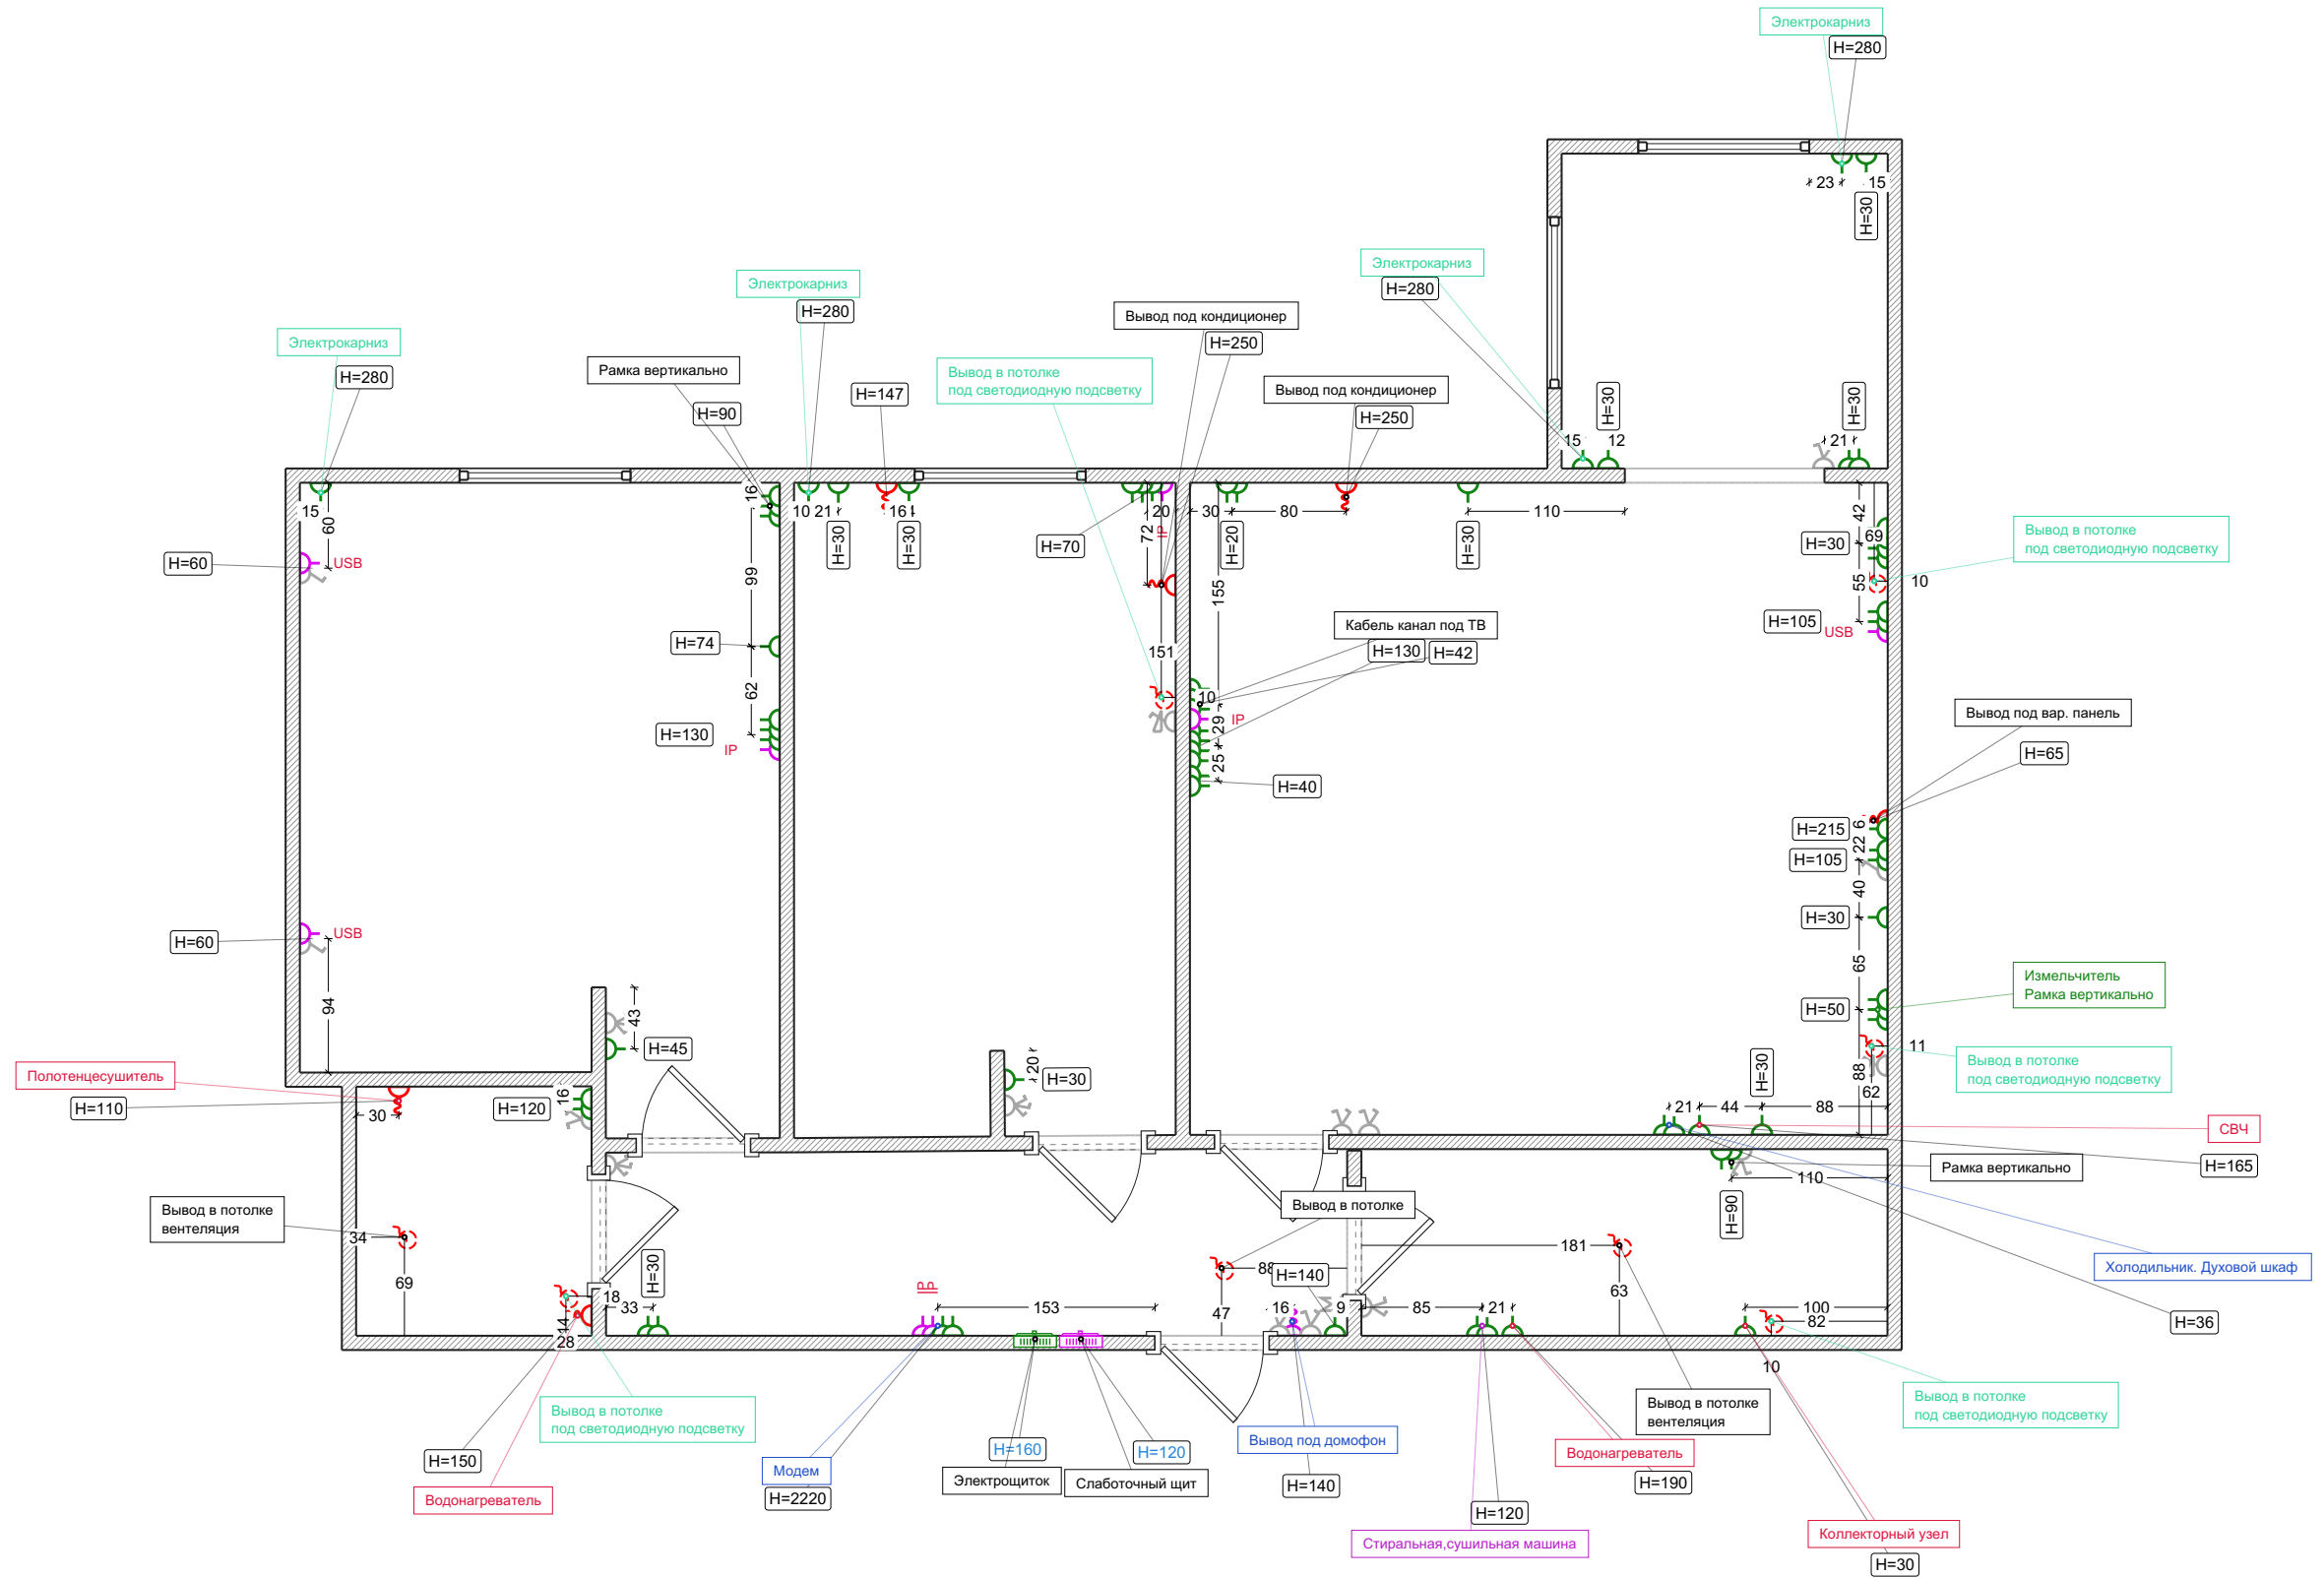


Условные обозначения:

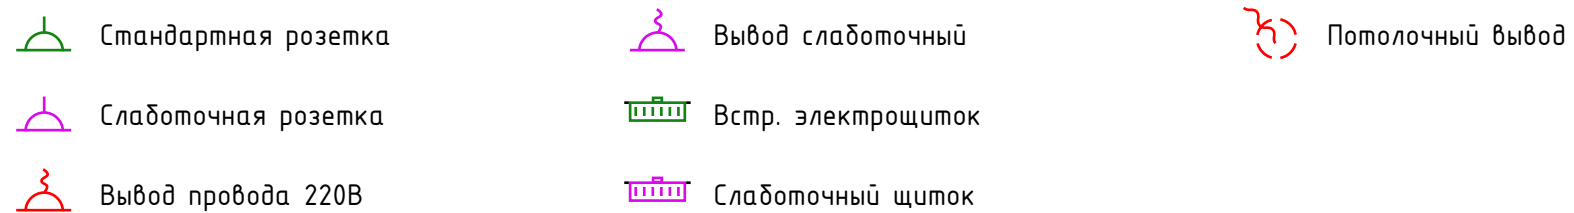

# Освещение

Условные обозначения:


- Светильник-бра
- Потолочный светильник
- Светильник встраиваемый

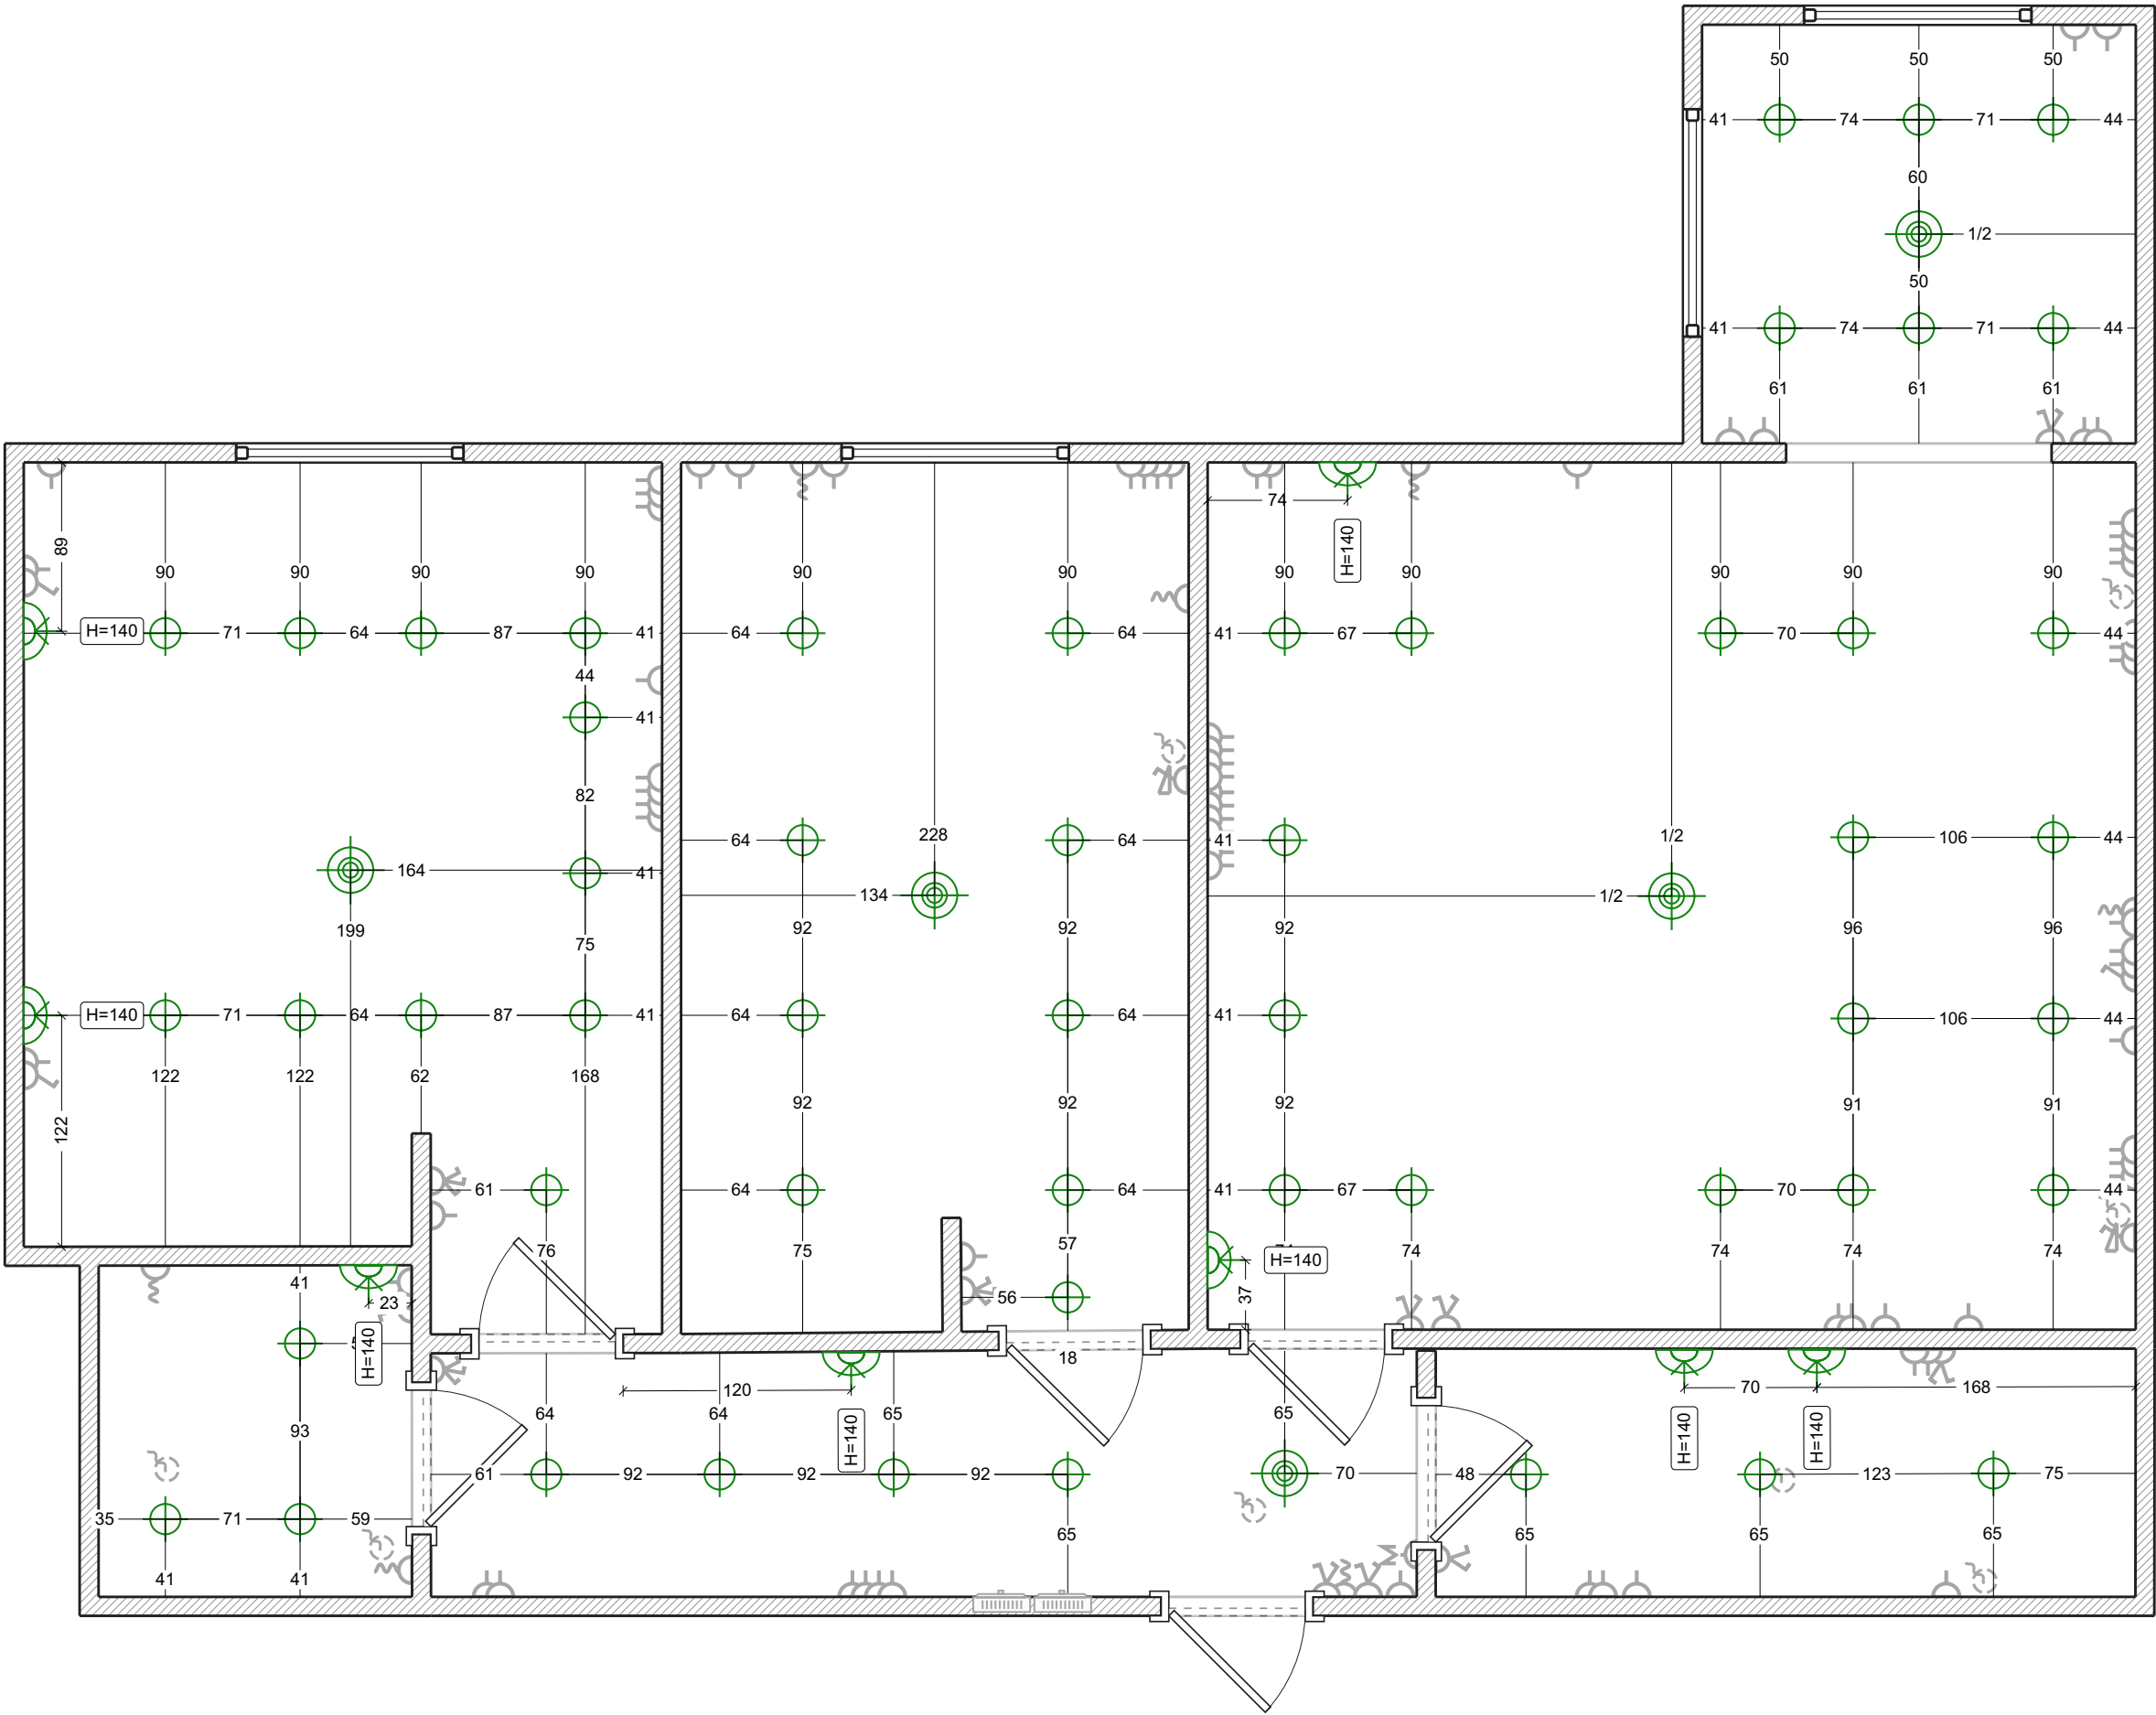

# Выключатели

Условные обозначения:


- 1-клавишный выключатель
- 2-клавишный выключатель
- 3-клавишный выключатель
- Светорегулятор (диммер)
- Мастер-выключатель

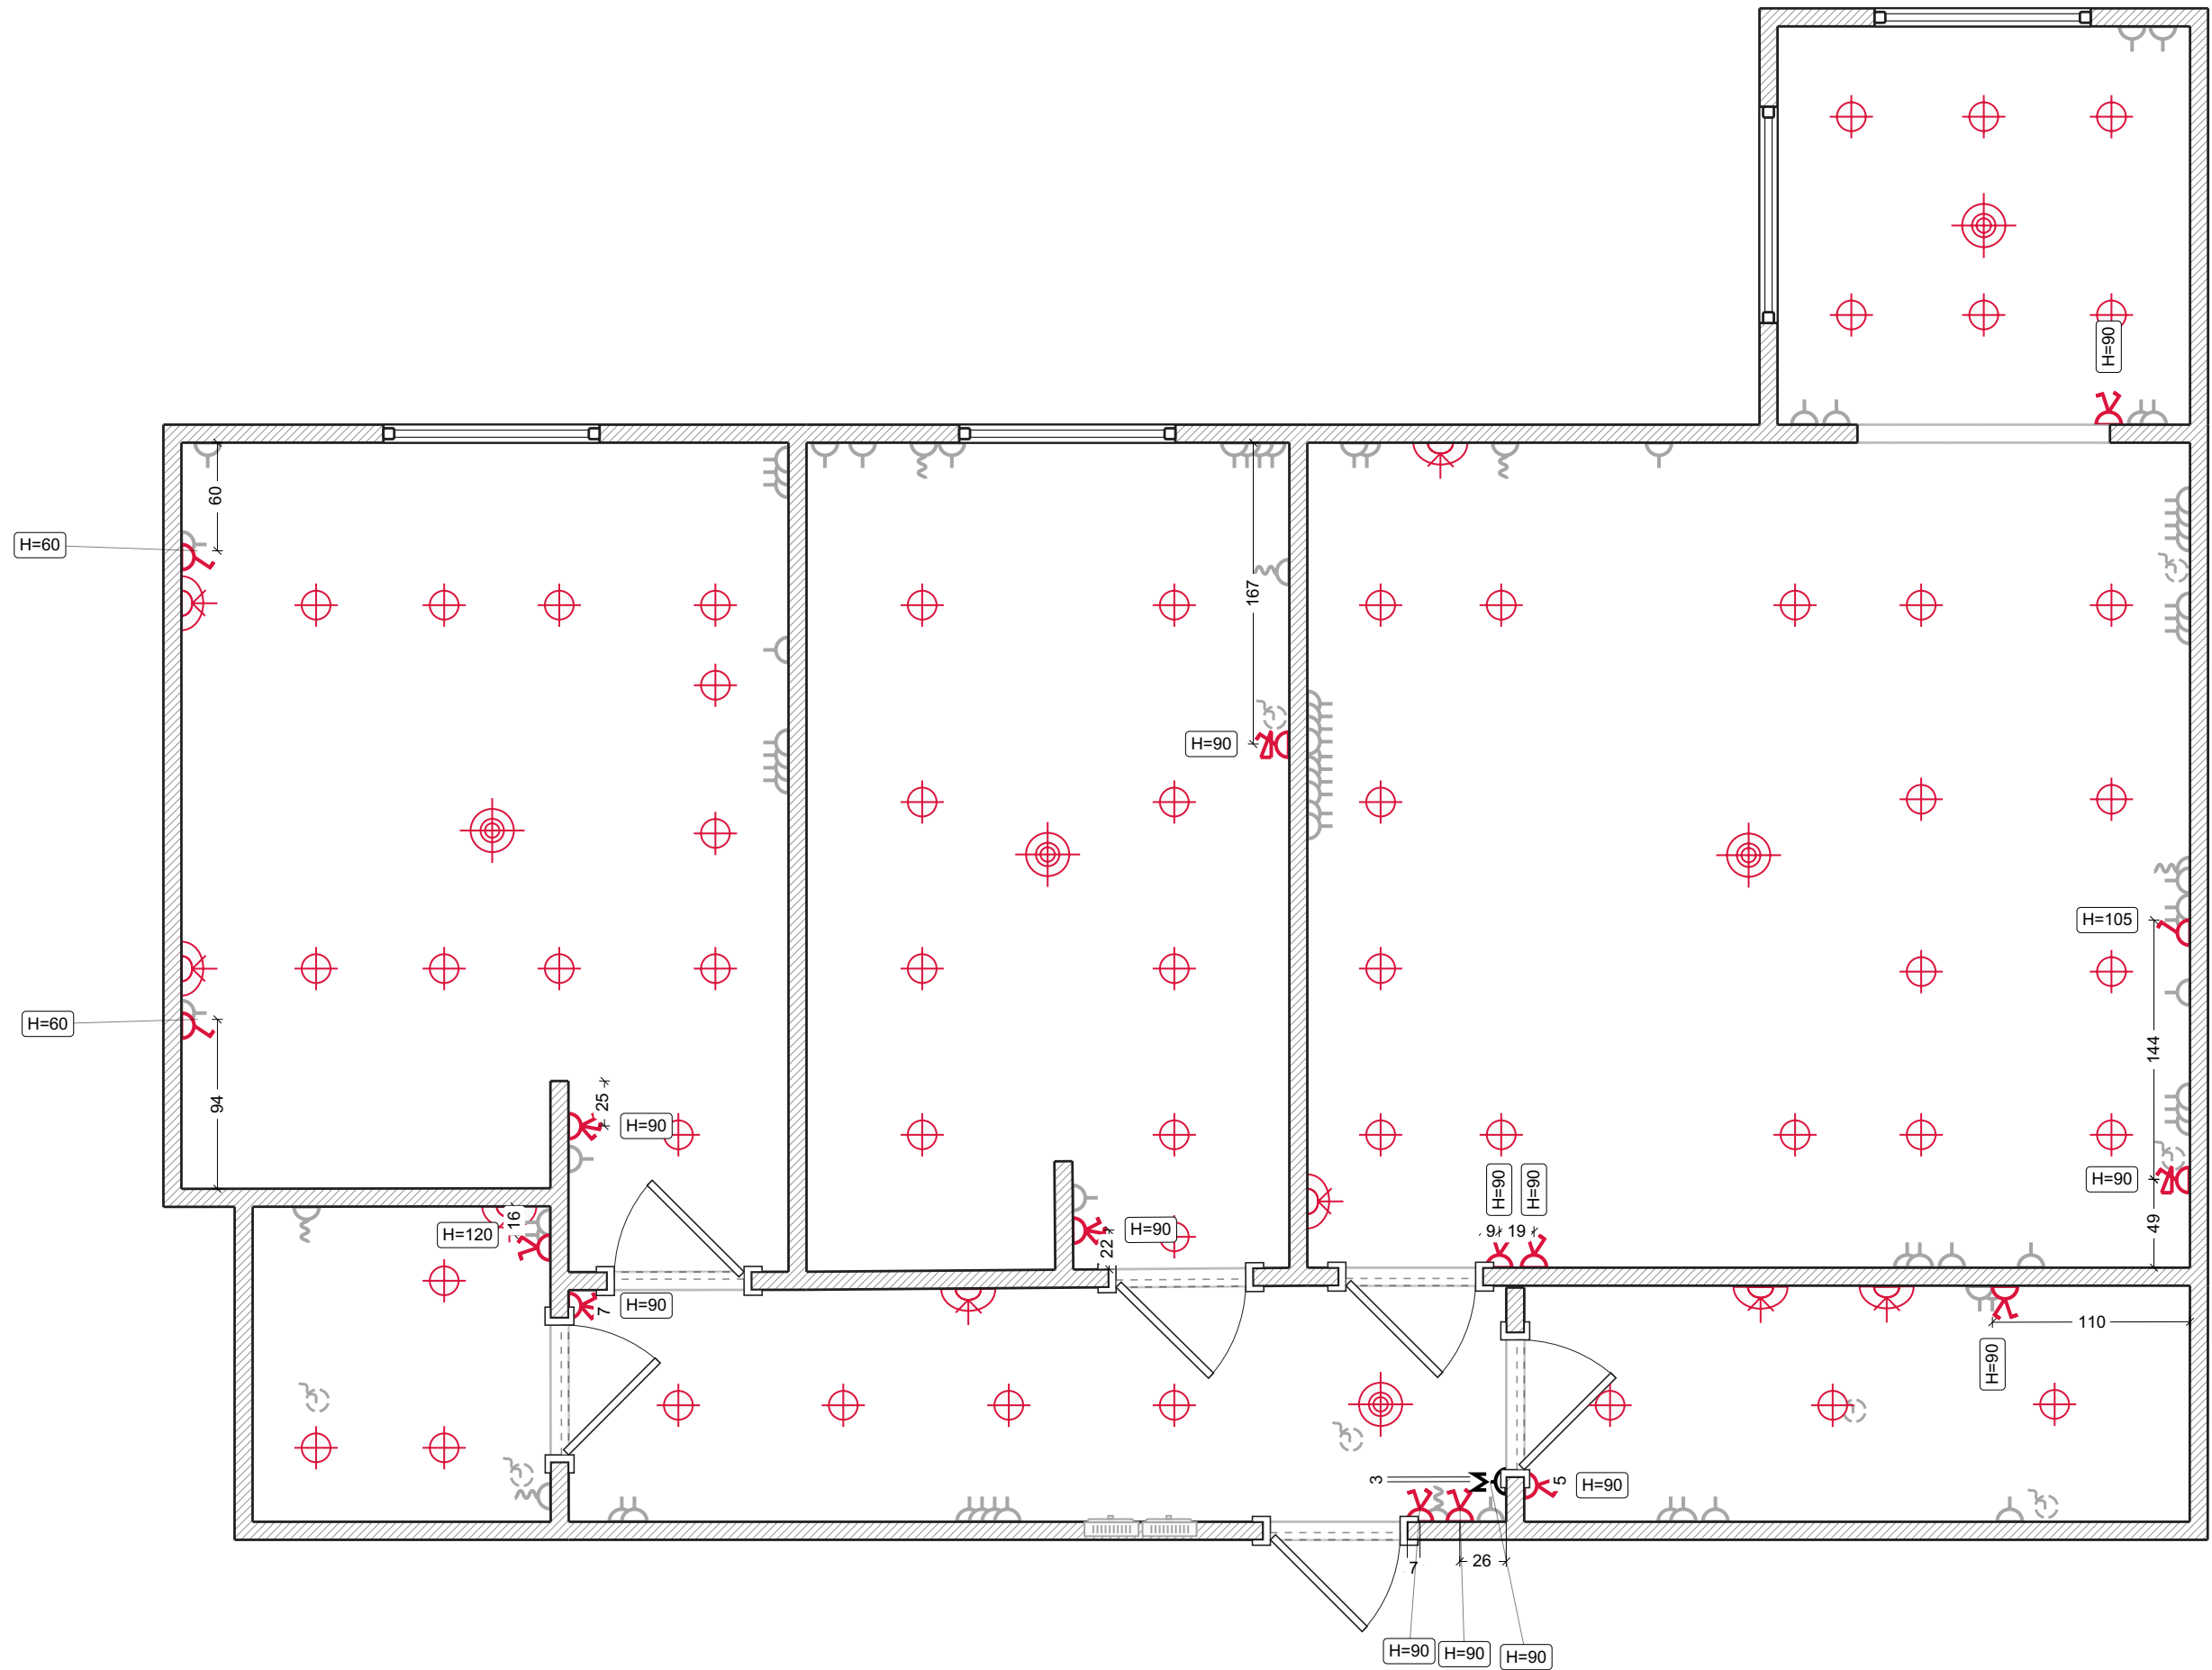

# Электропроводка. Силовые

Условные обозначения:

-  Встр. электрощиток
-  Распред. короб
-  Кабель с сечением 3 x 1.5
-  Кабель с сечением 3 x 2.5
-  Кабель с сечением 3 x 6

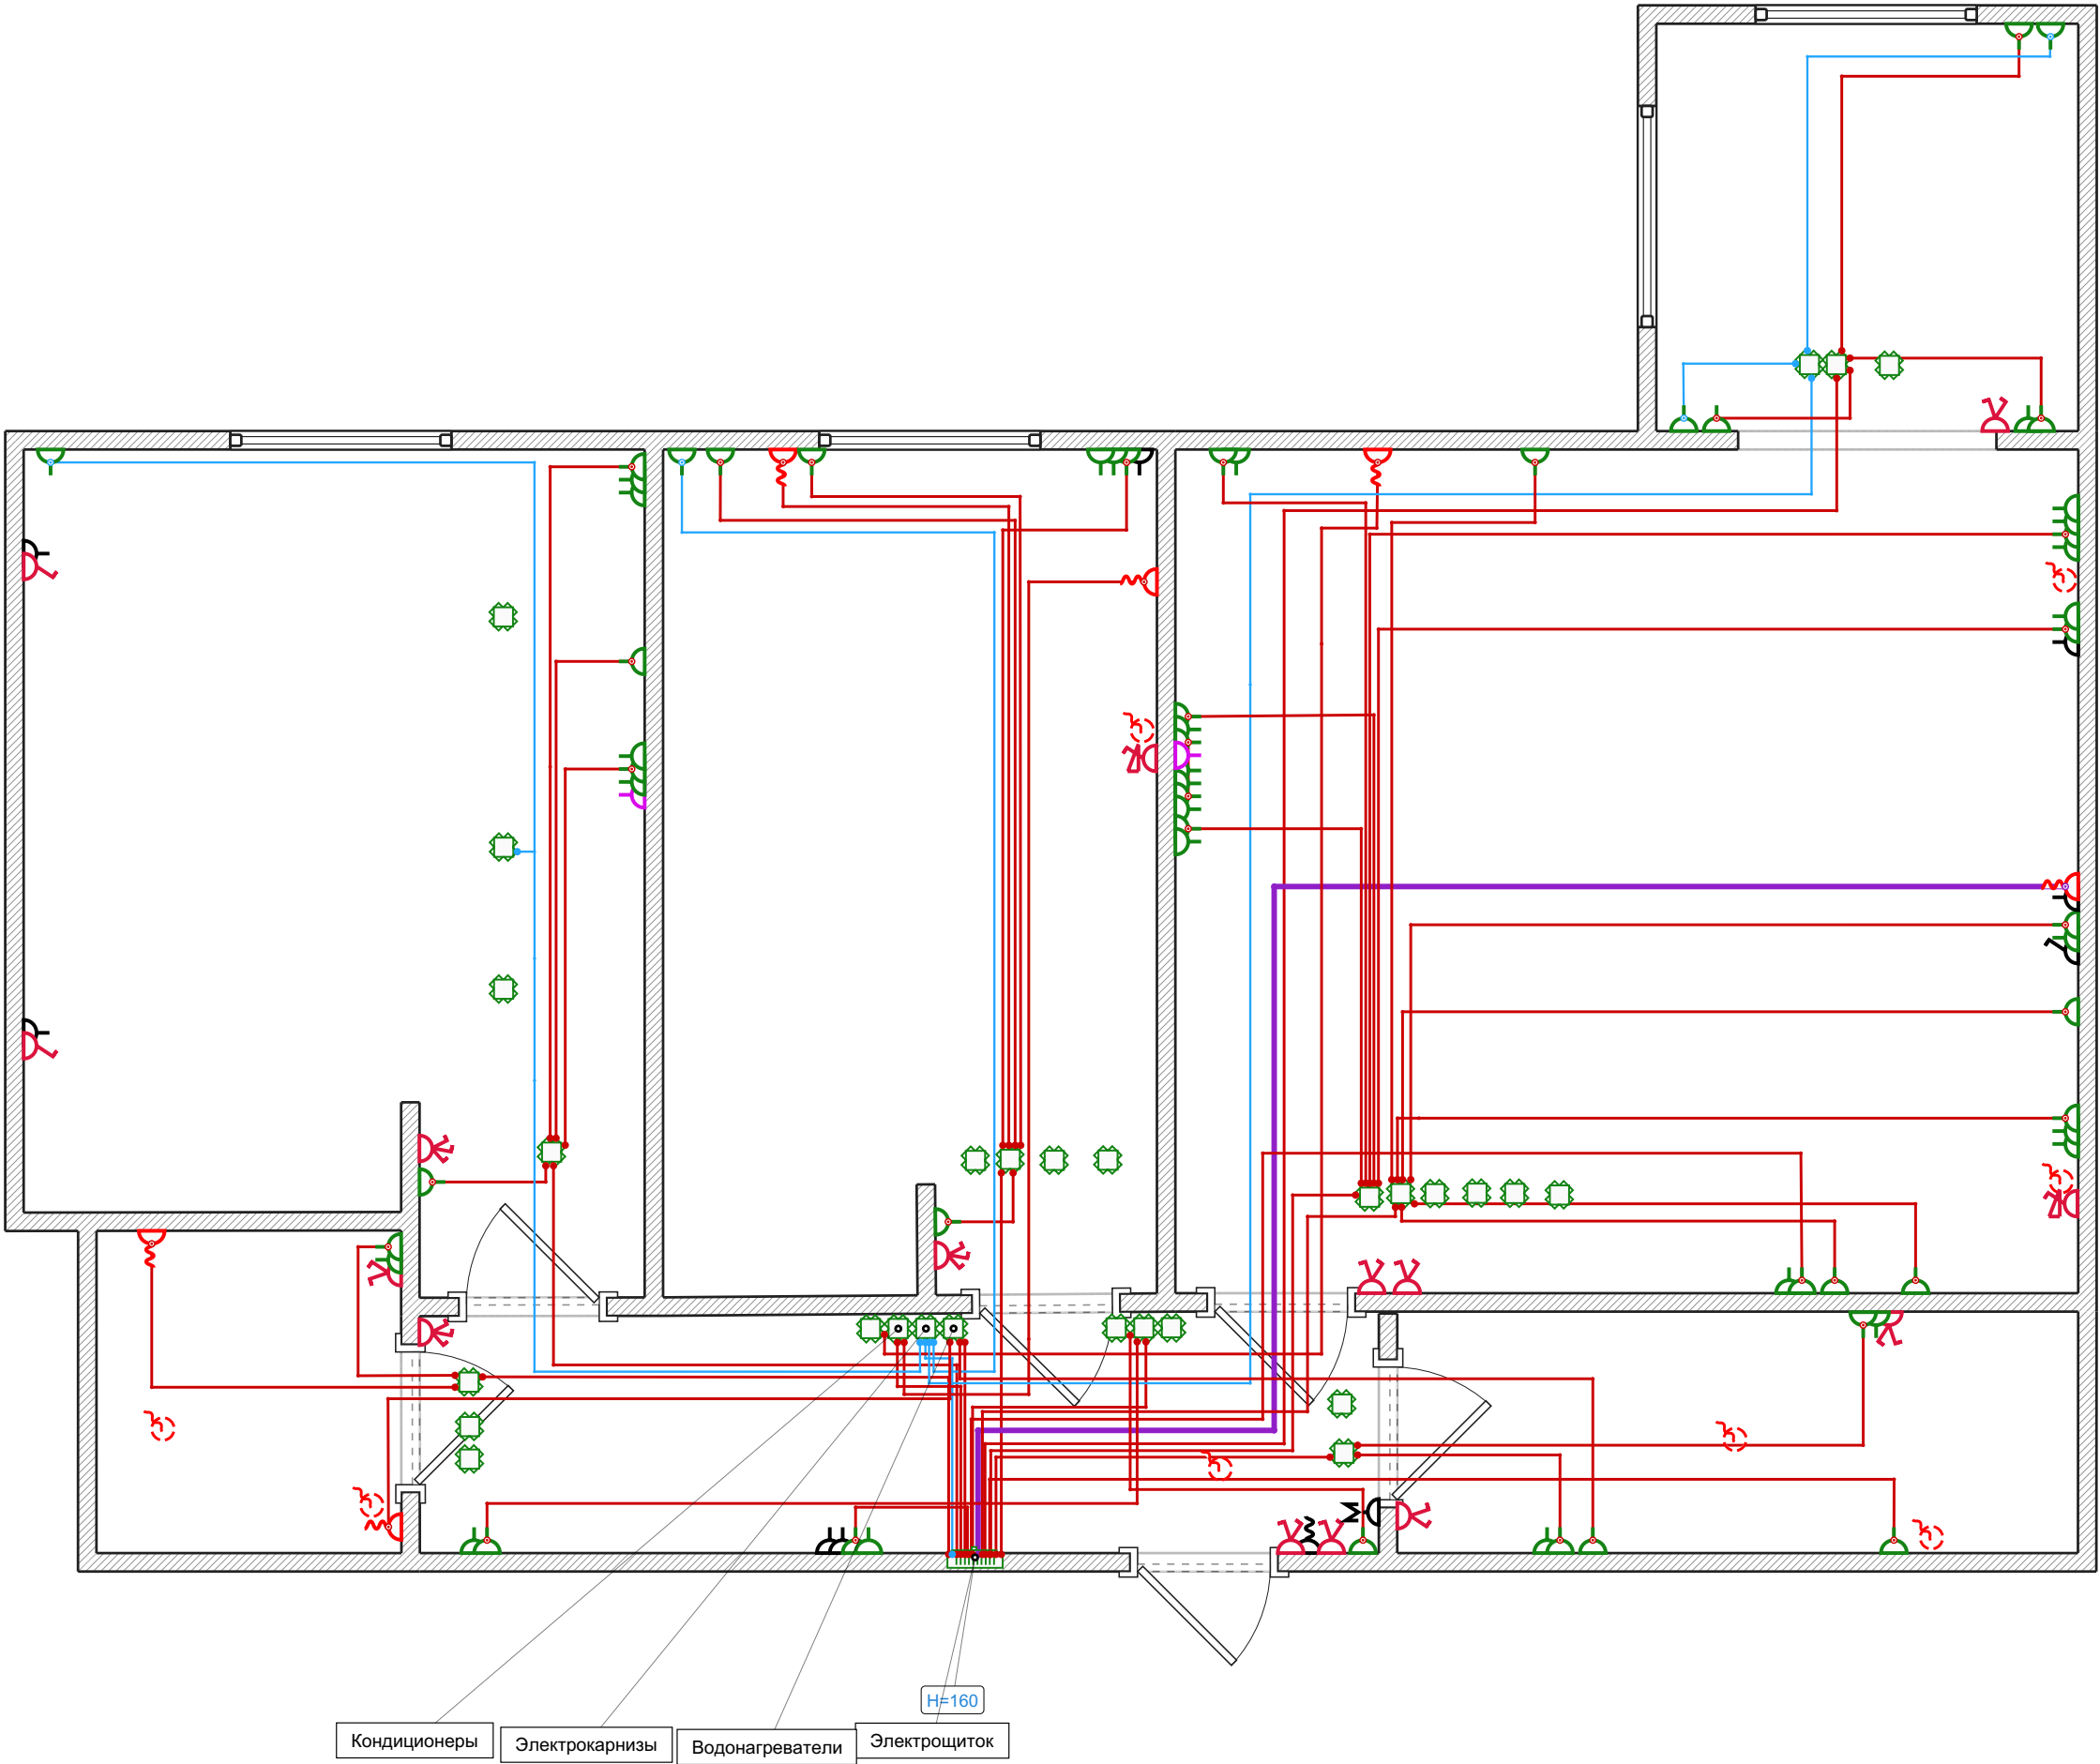


# Электропроводка. Слаботочные

Условные обозначения:

 Слаботочный щиток

 Интернет-кабель

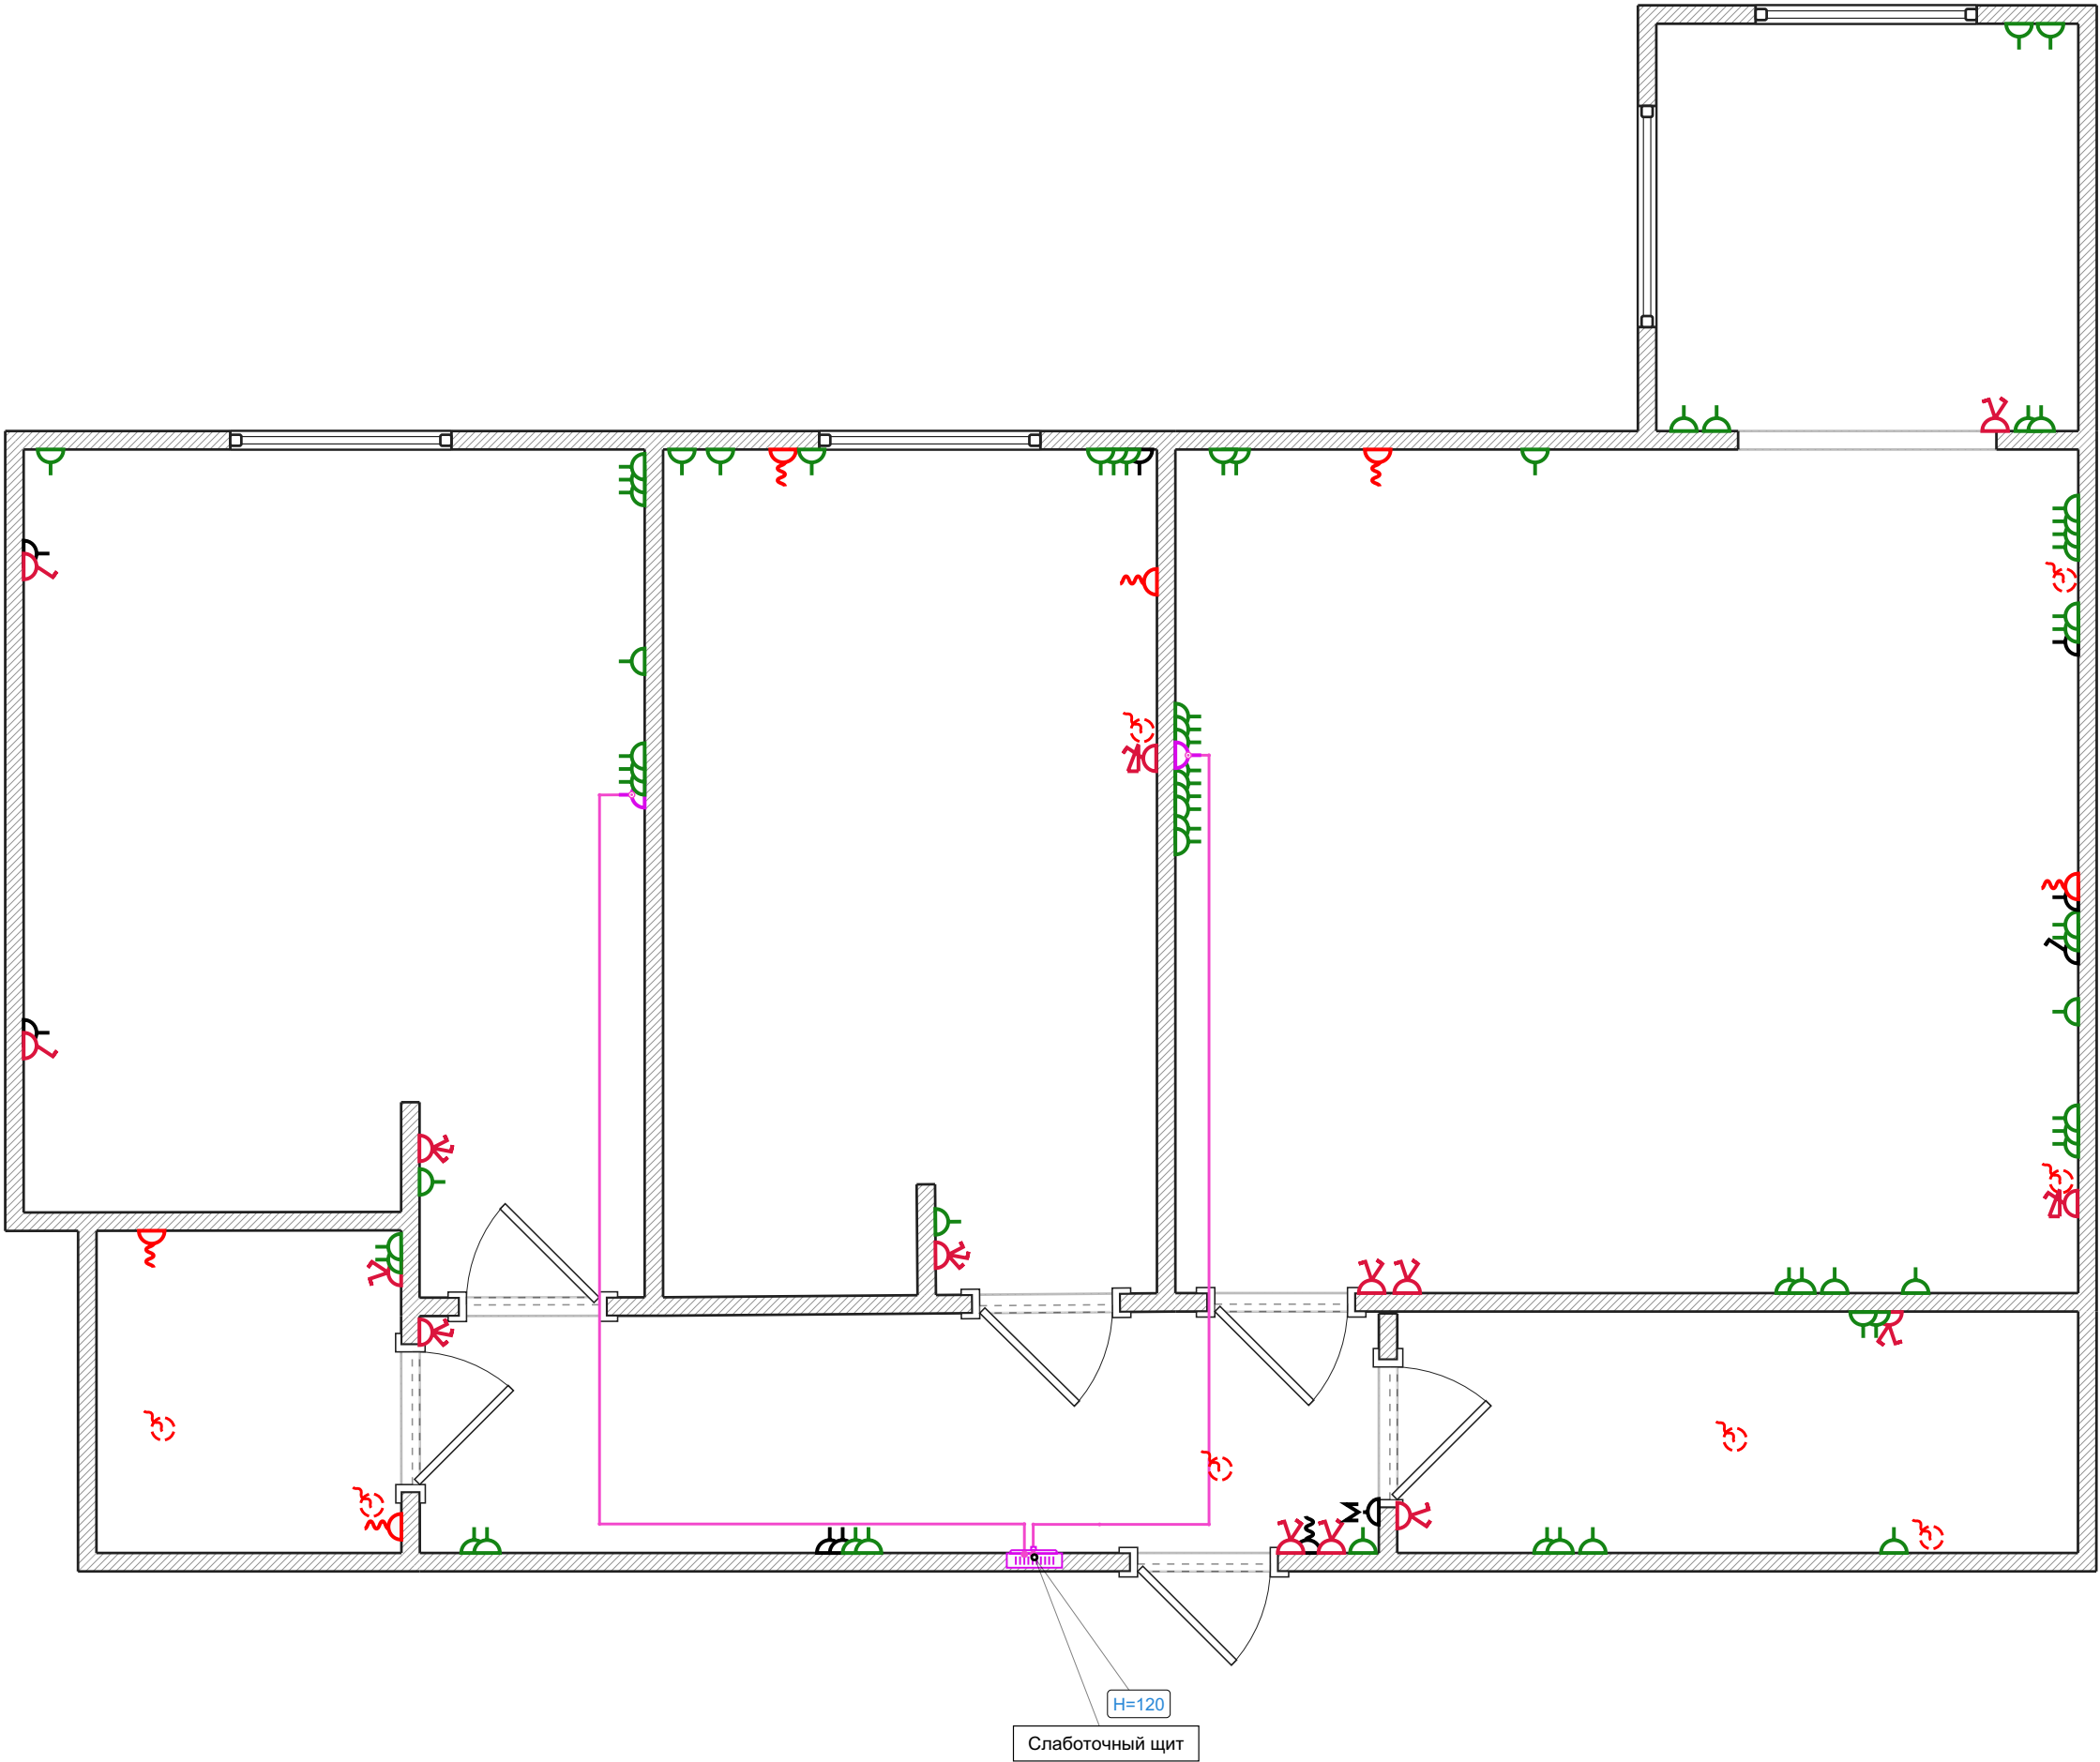

# Электропроводка. Освещение

Условные обозначения:

- Встр. электрощиток
- Распред. короб
- Кабель с сечением 3 x 1.5
- Кабель с сечением 4 x 1.5

