


Исходный план

Условные обозначения:


Материал: блоки

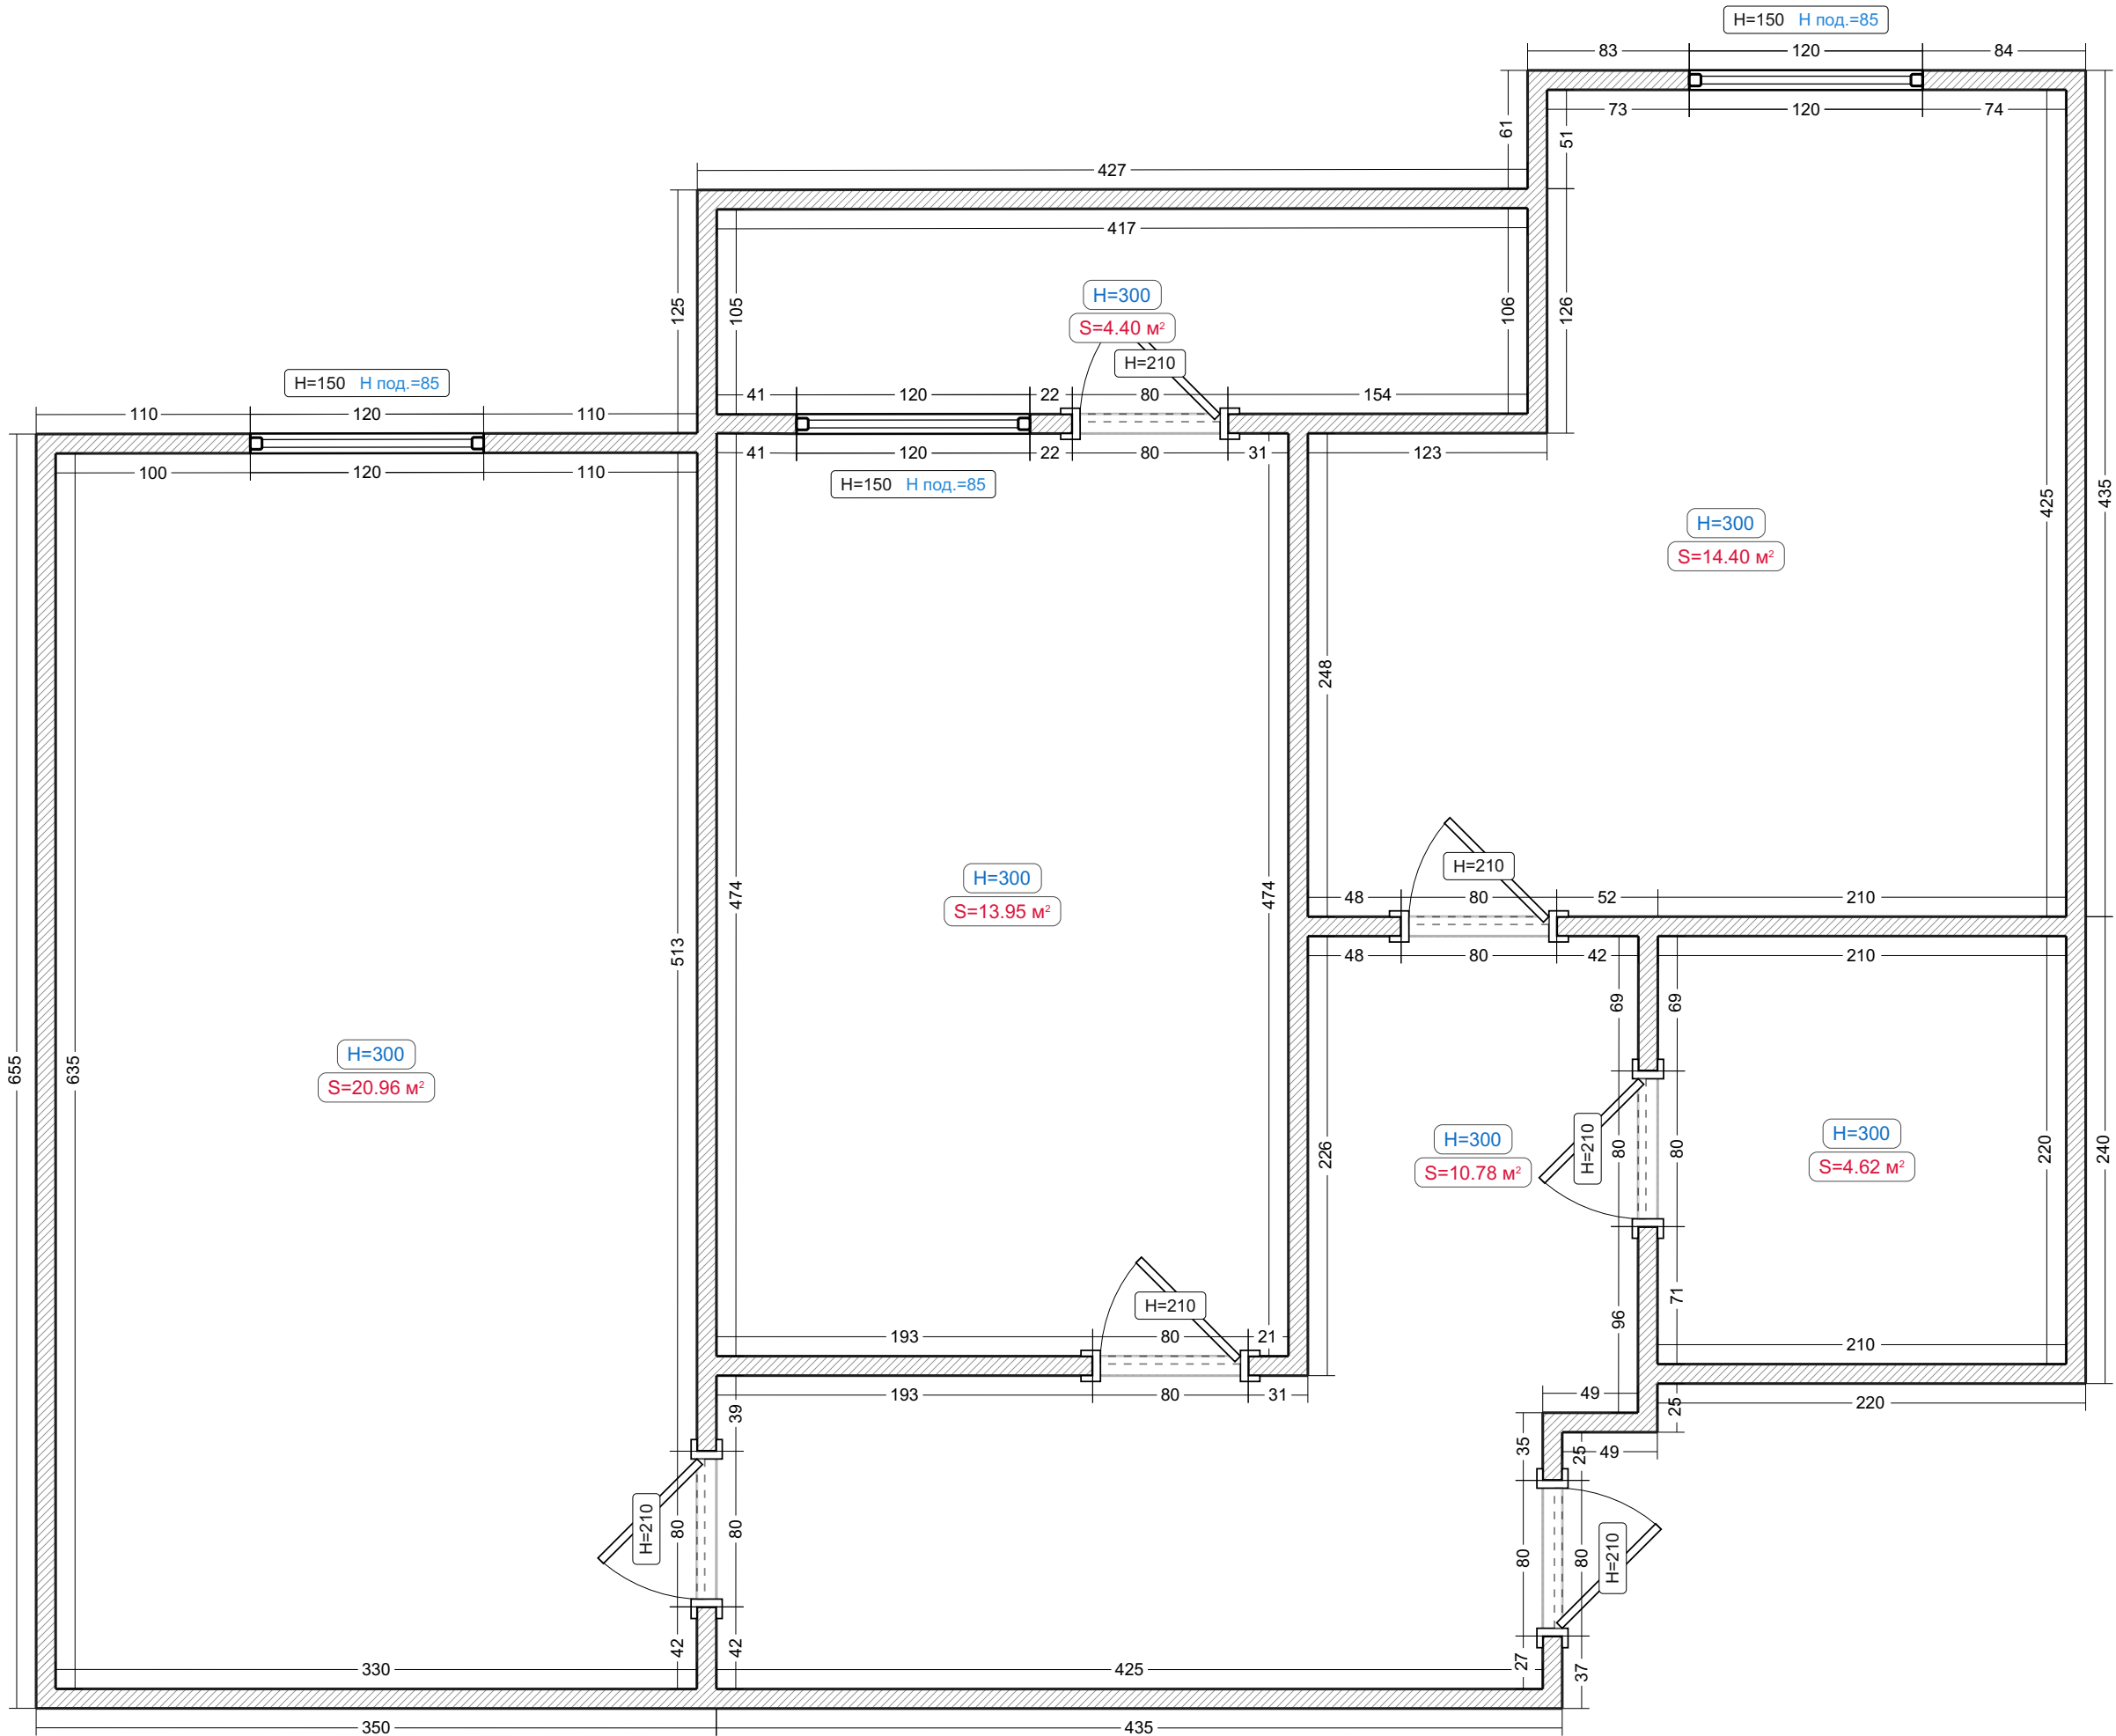

Розетки

Условные обозначения:

- Стандартная розетка
- Накладной электрощиток

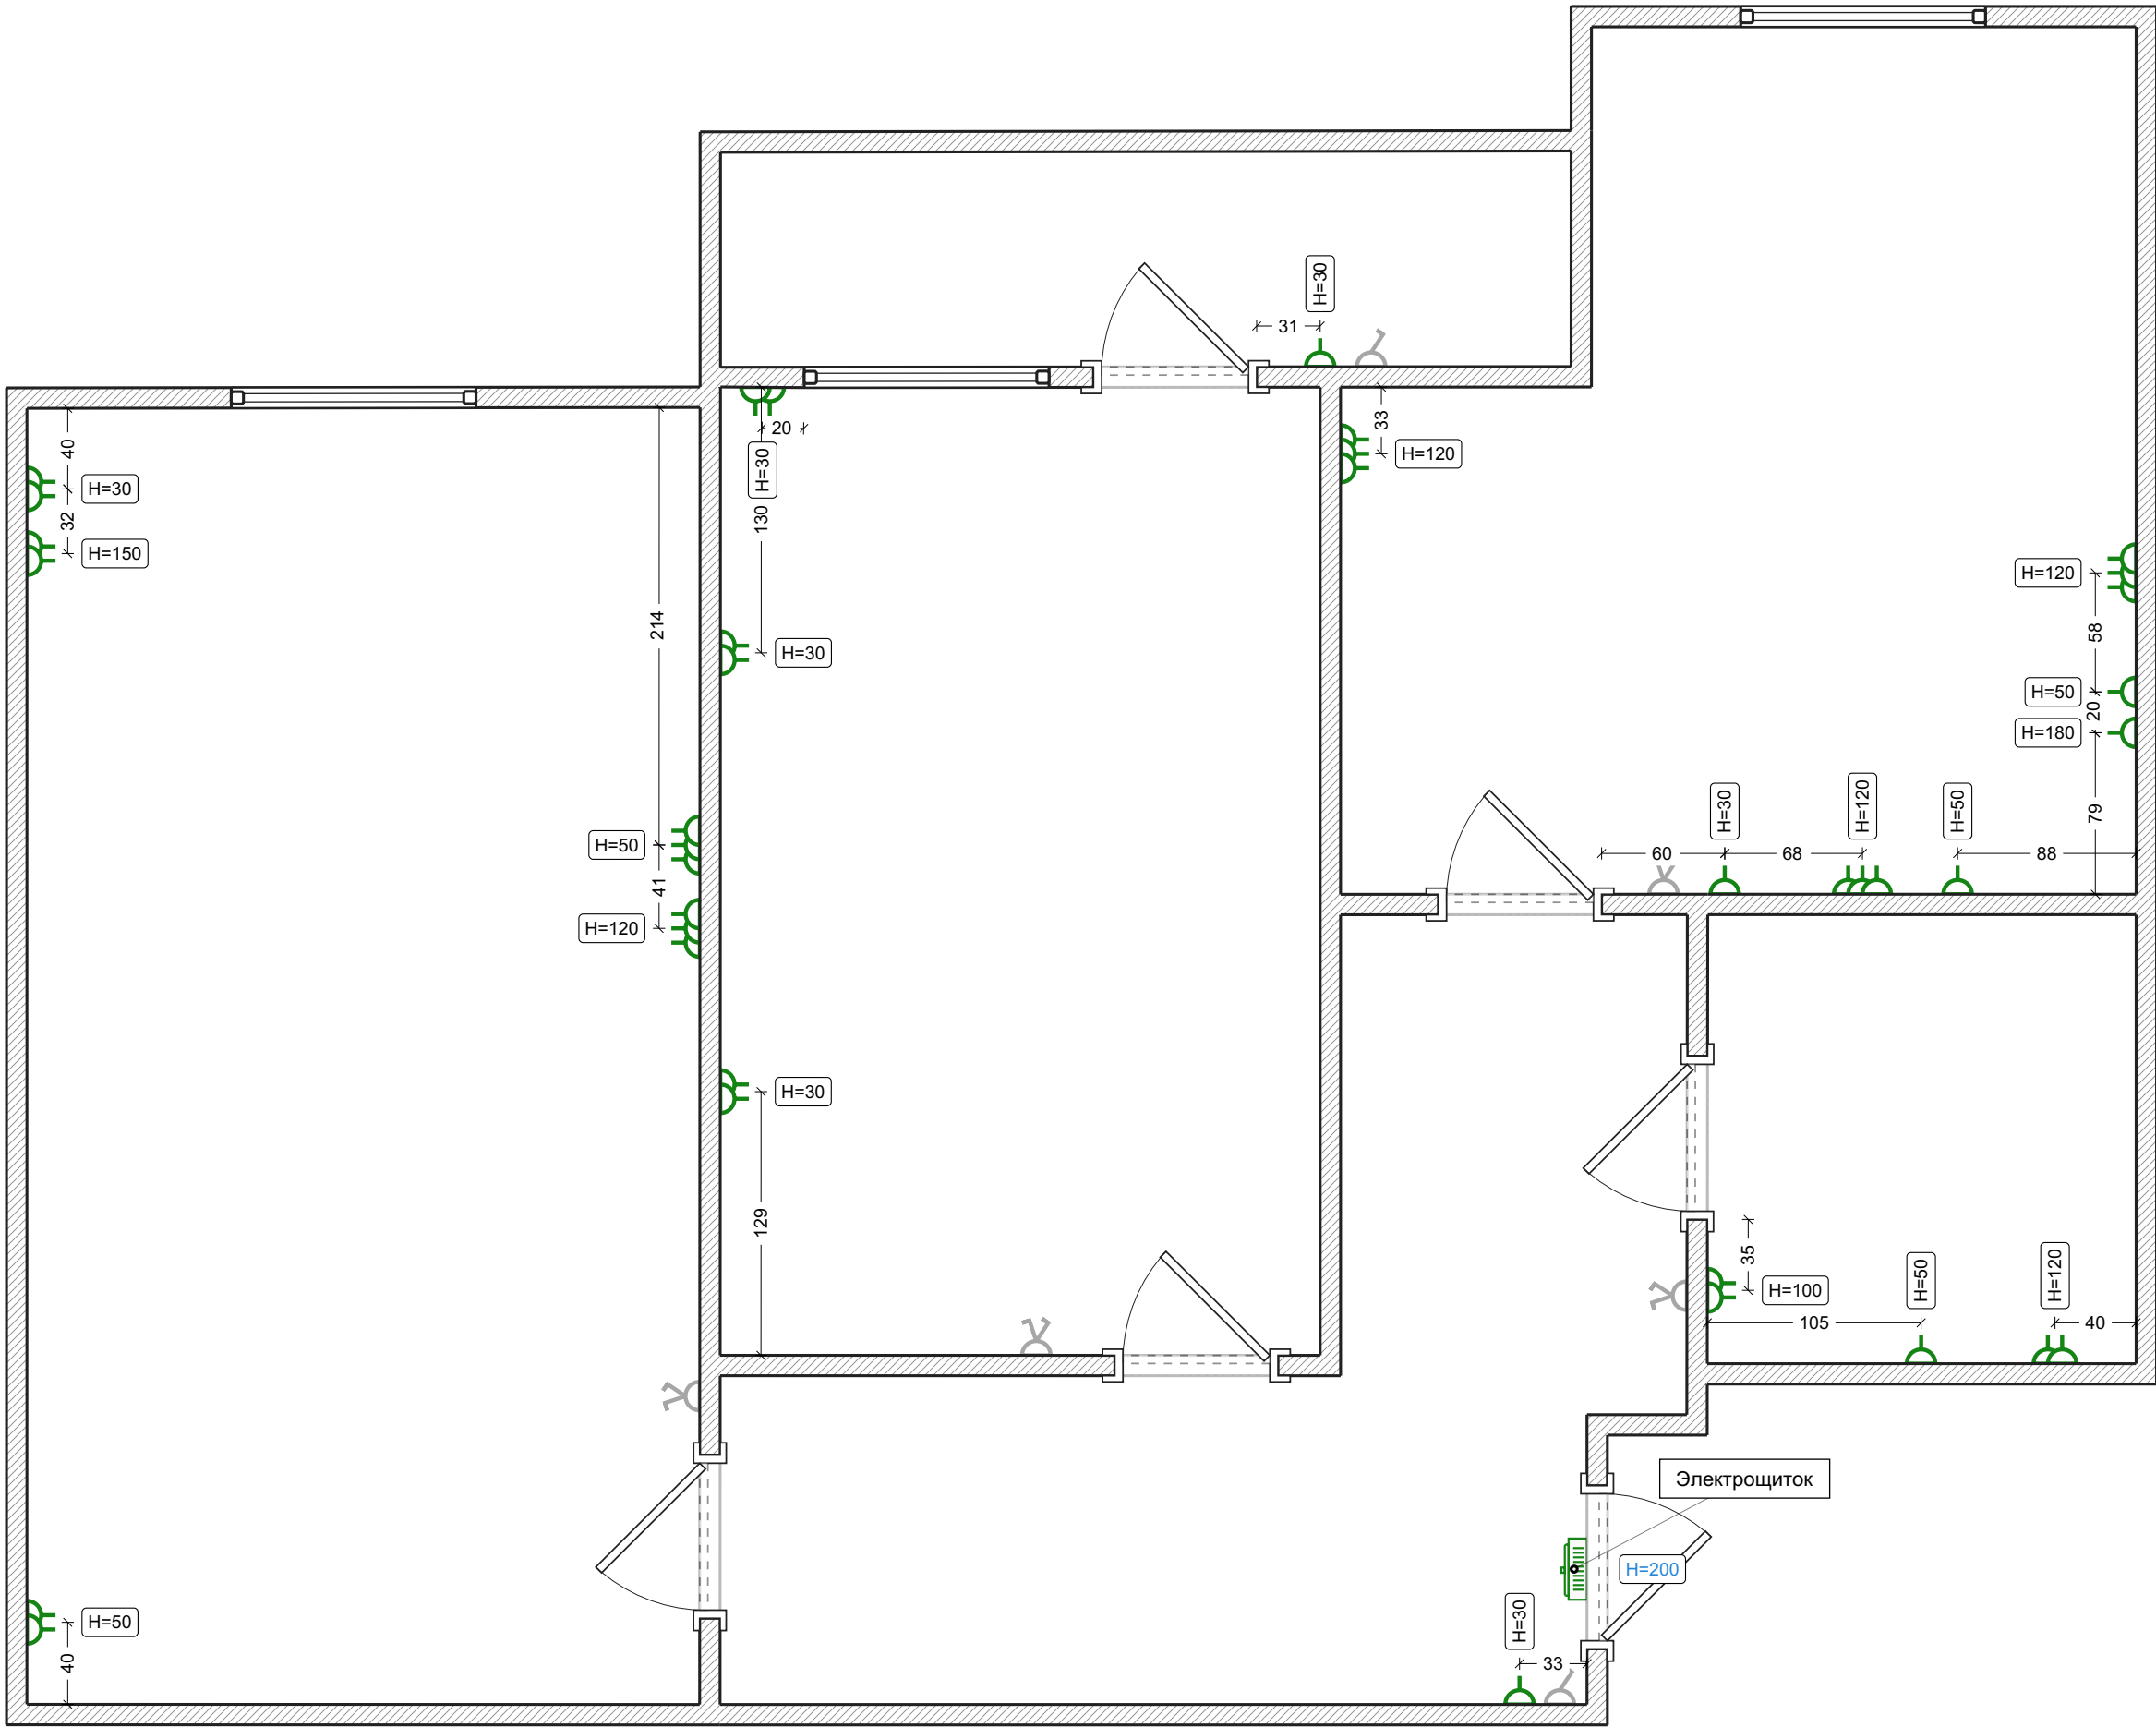

Освещение

Условные обозначения:


 Потолочная люстра



Выключатели

Условные обозначения:


- 1-клавишный выключатель
- 2-клавишный выключатель

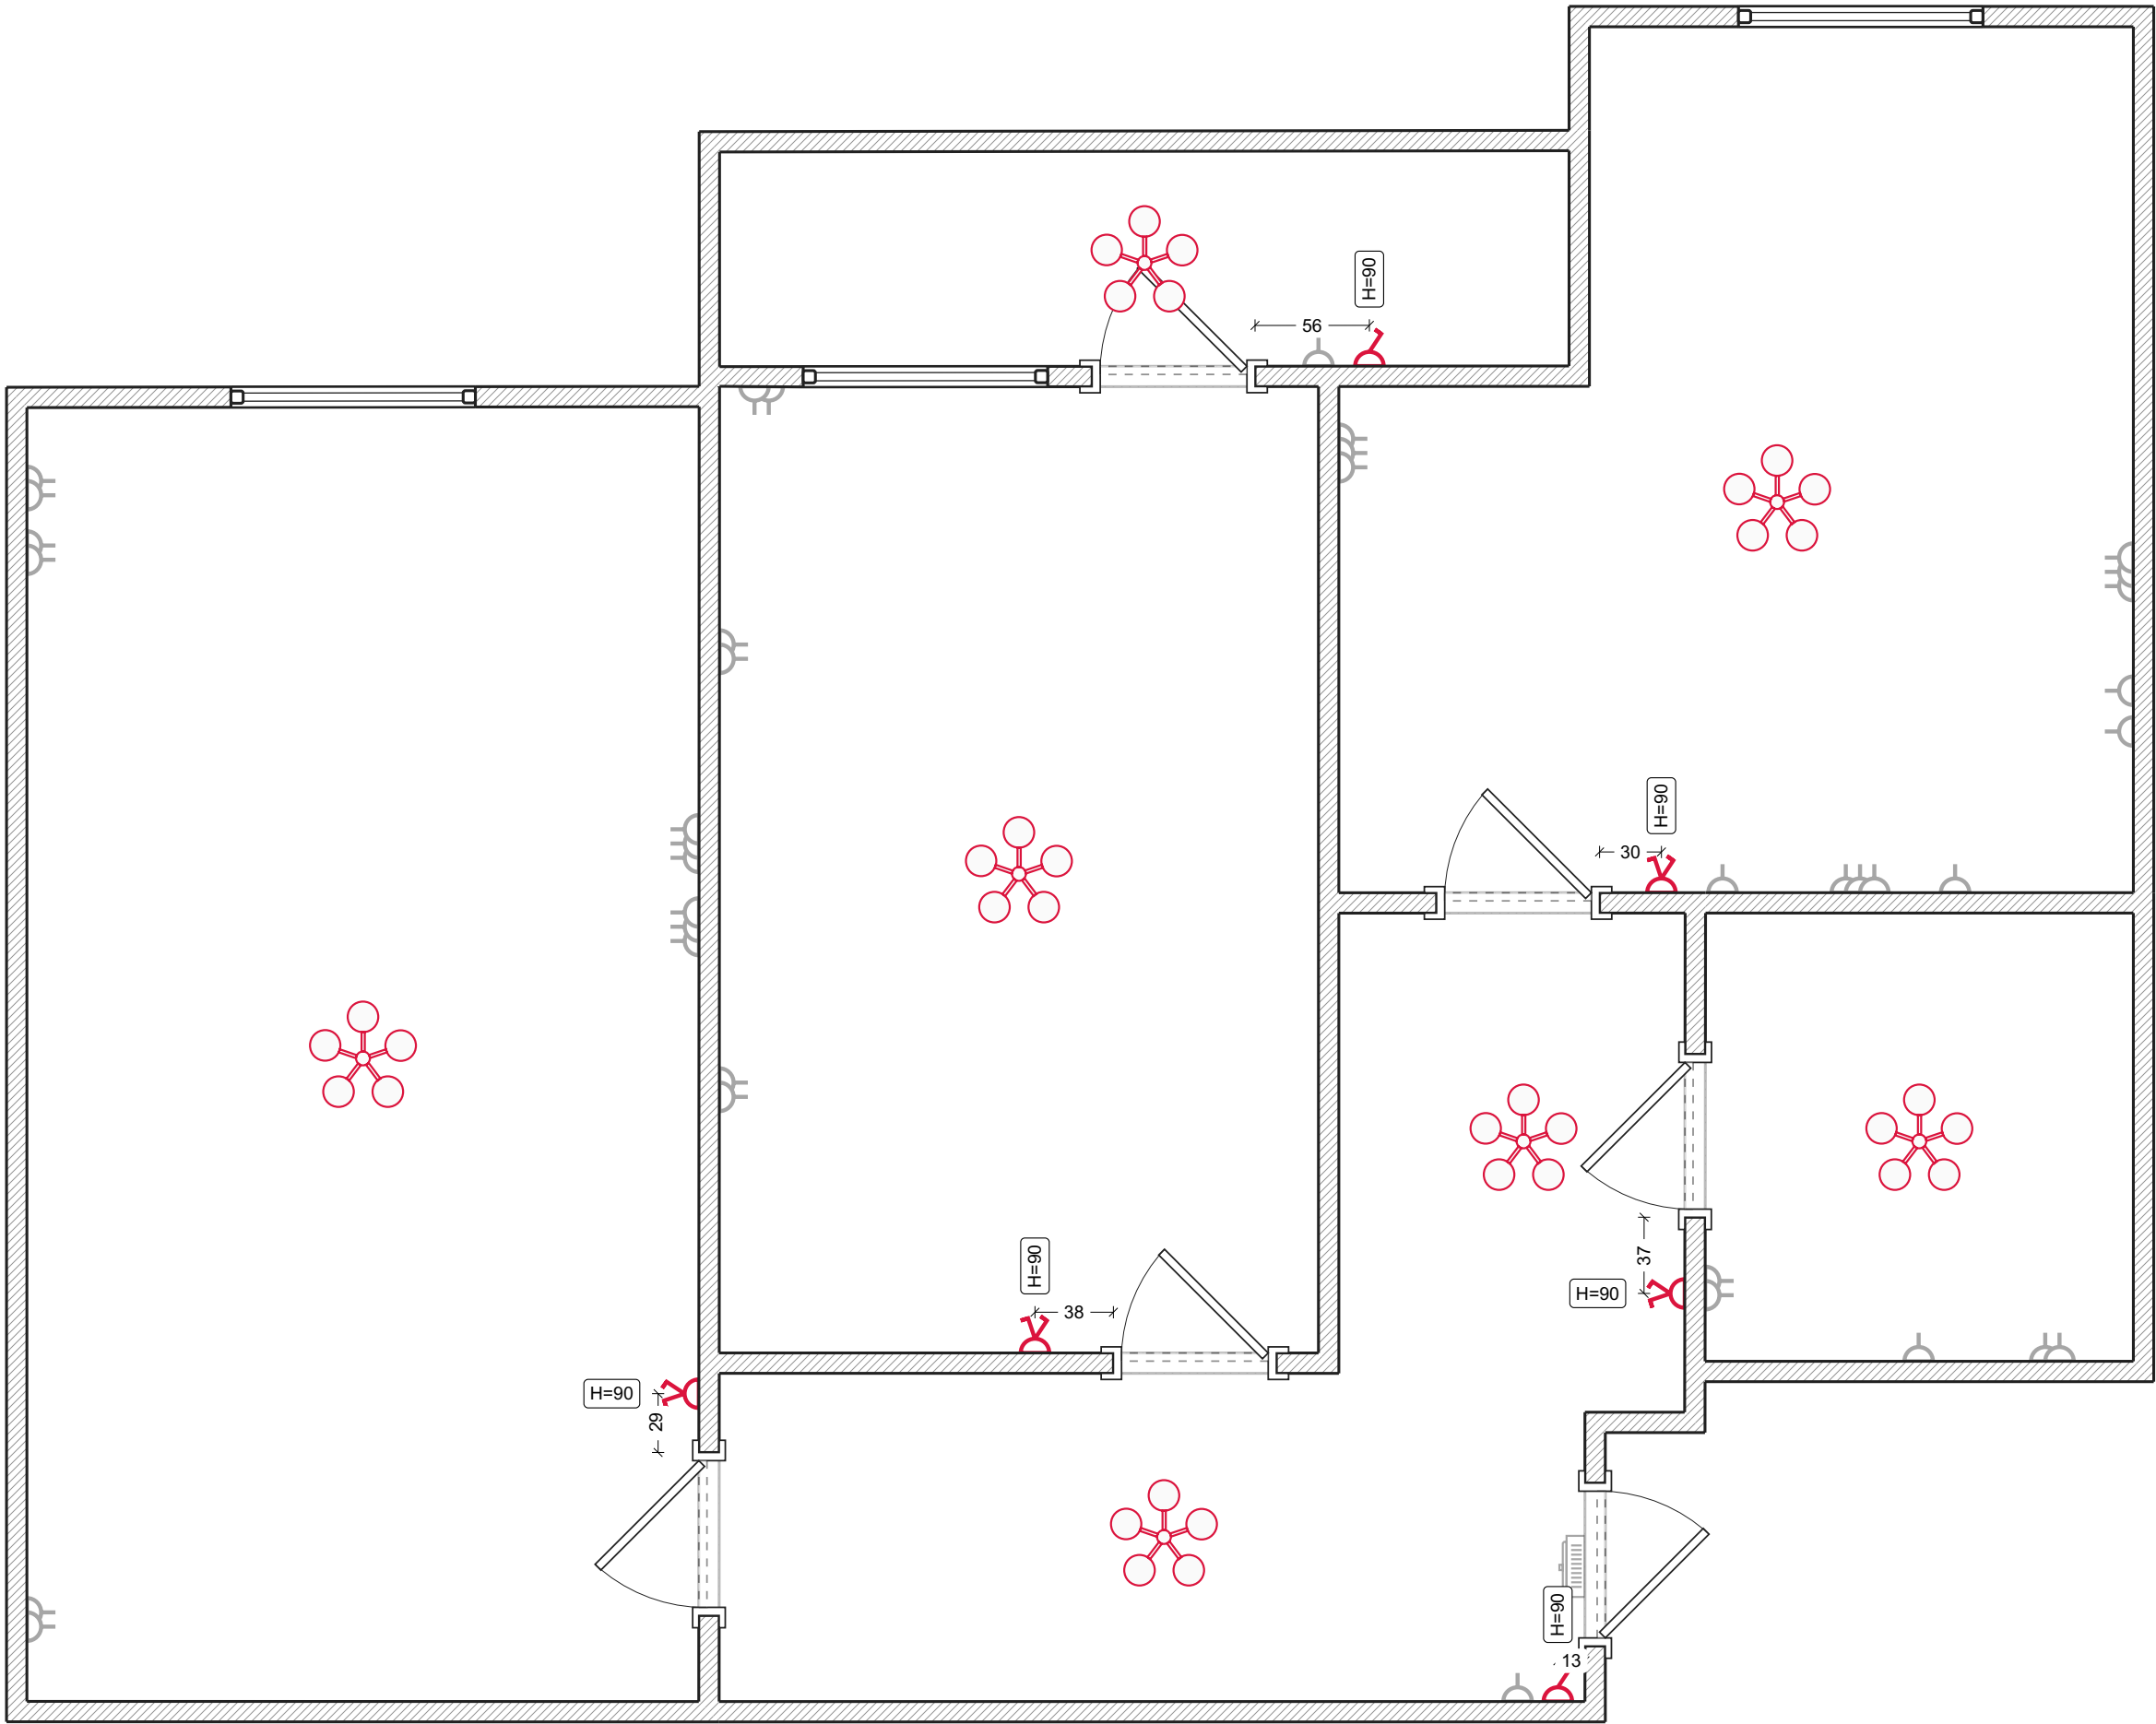

Электропроводка. Силовые

Условные обозначения:

-  Накладной электрощиток
-  Распред. короб
-  Кабель с сечением 3 x 2.5
-  Кабель с сечением 3 x 4

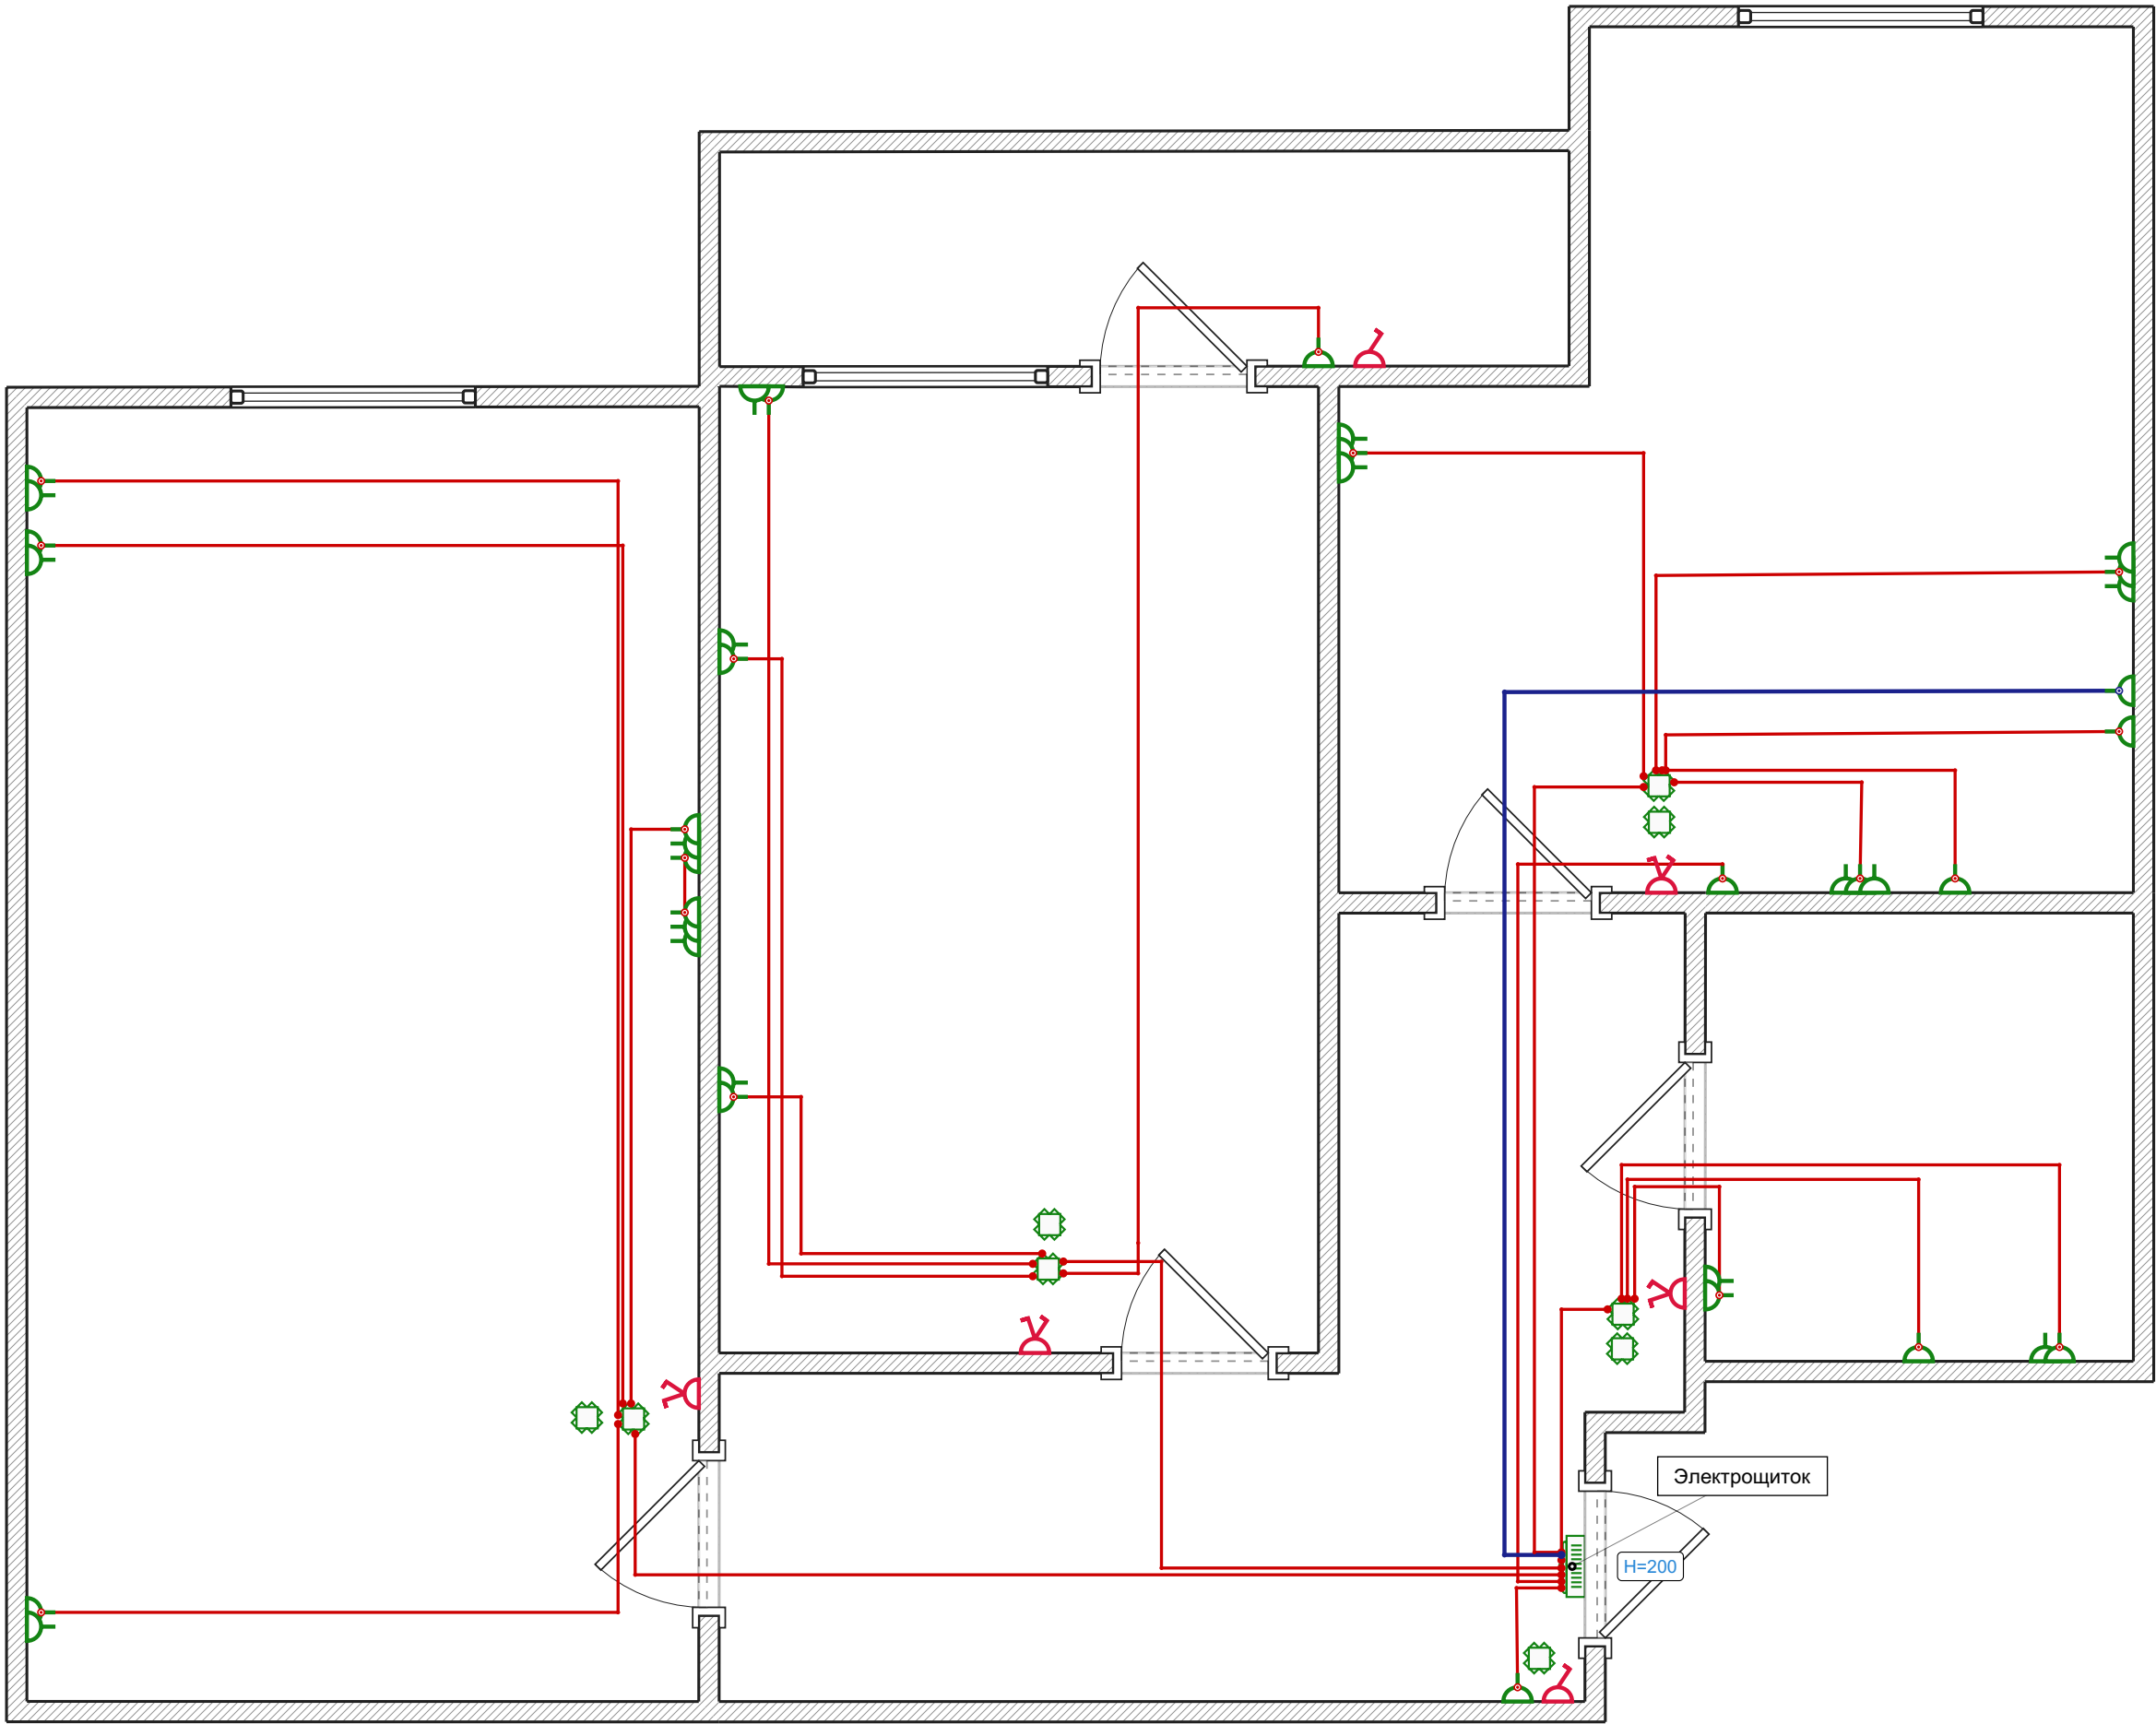

Электропроводка. Освещение

Условные обозначения:

-  Накладной электрощиток
-  Распред. короб
-  Кабель с сечением 3 x 1.5

